


# 知多都市計画 大府北山地区計画 計画図

正式な縦覧図書は縦覧場所（大府市都市政策課）  
でご覧ください

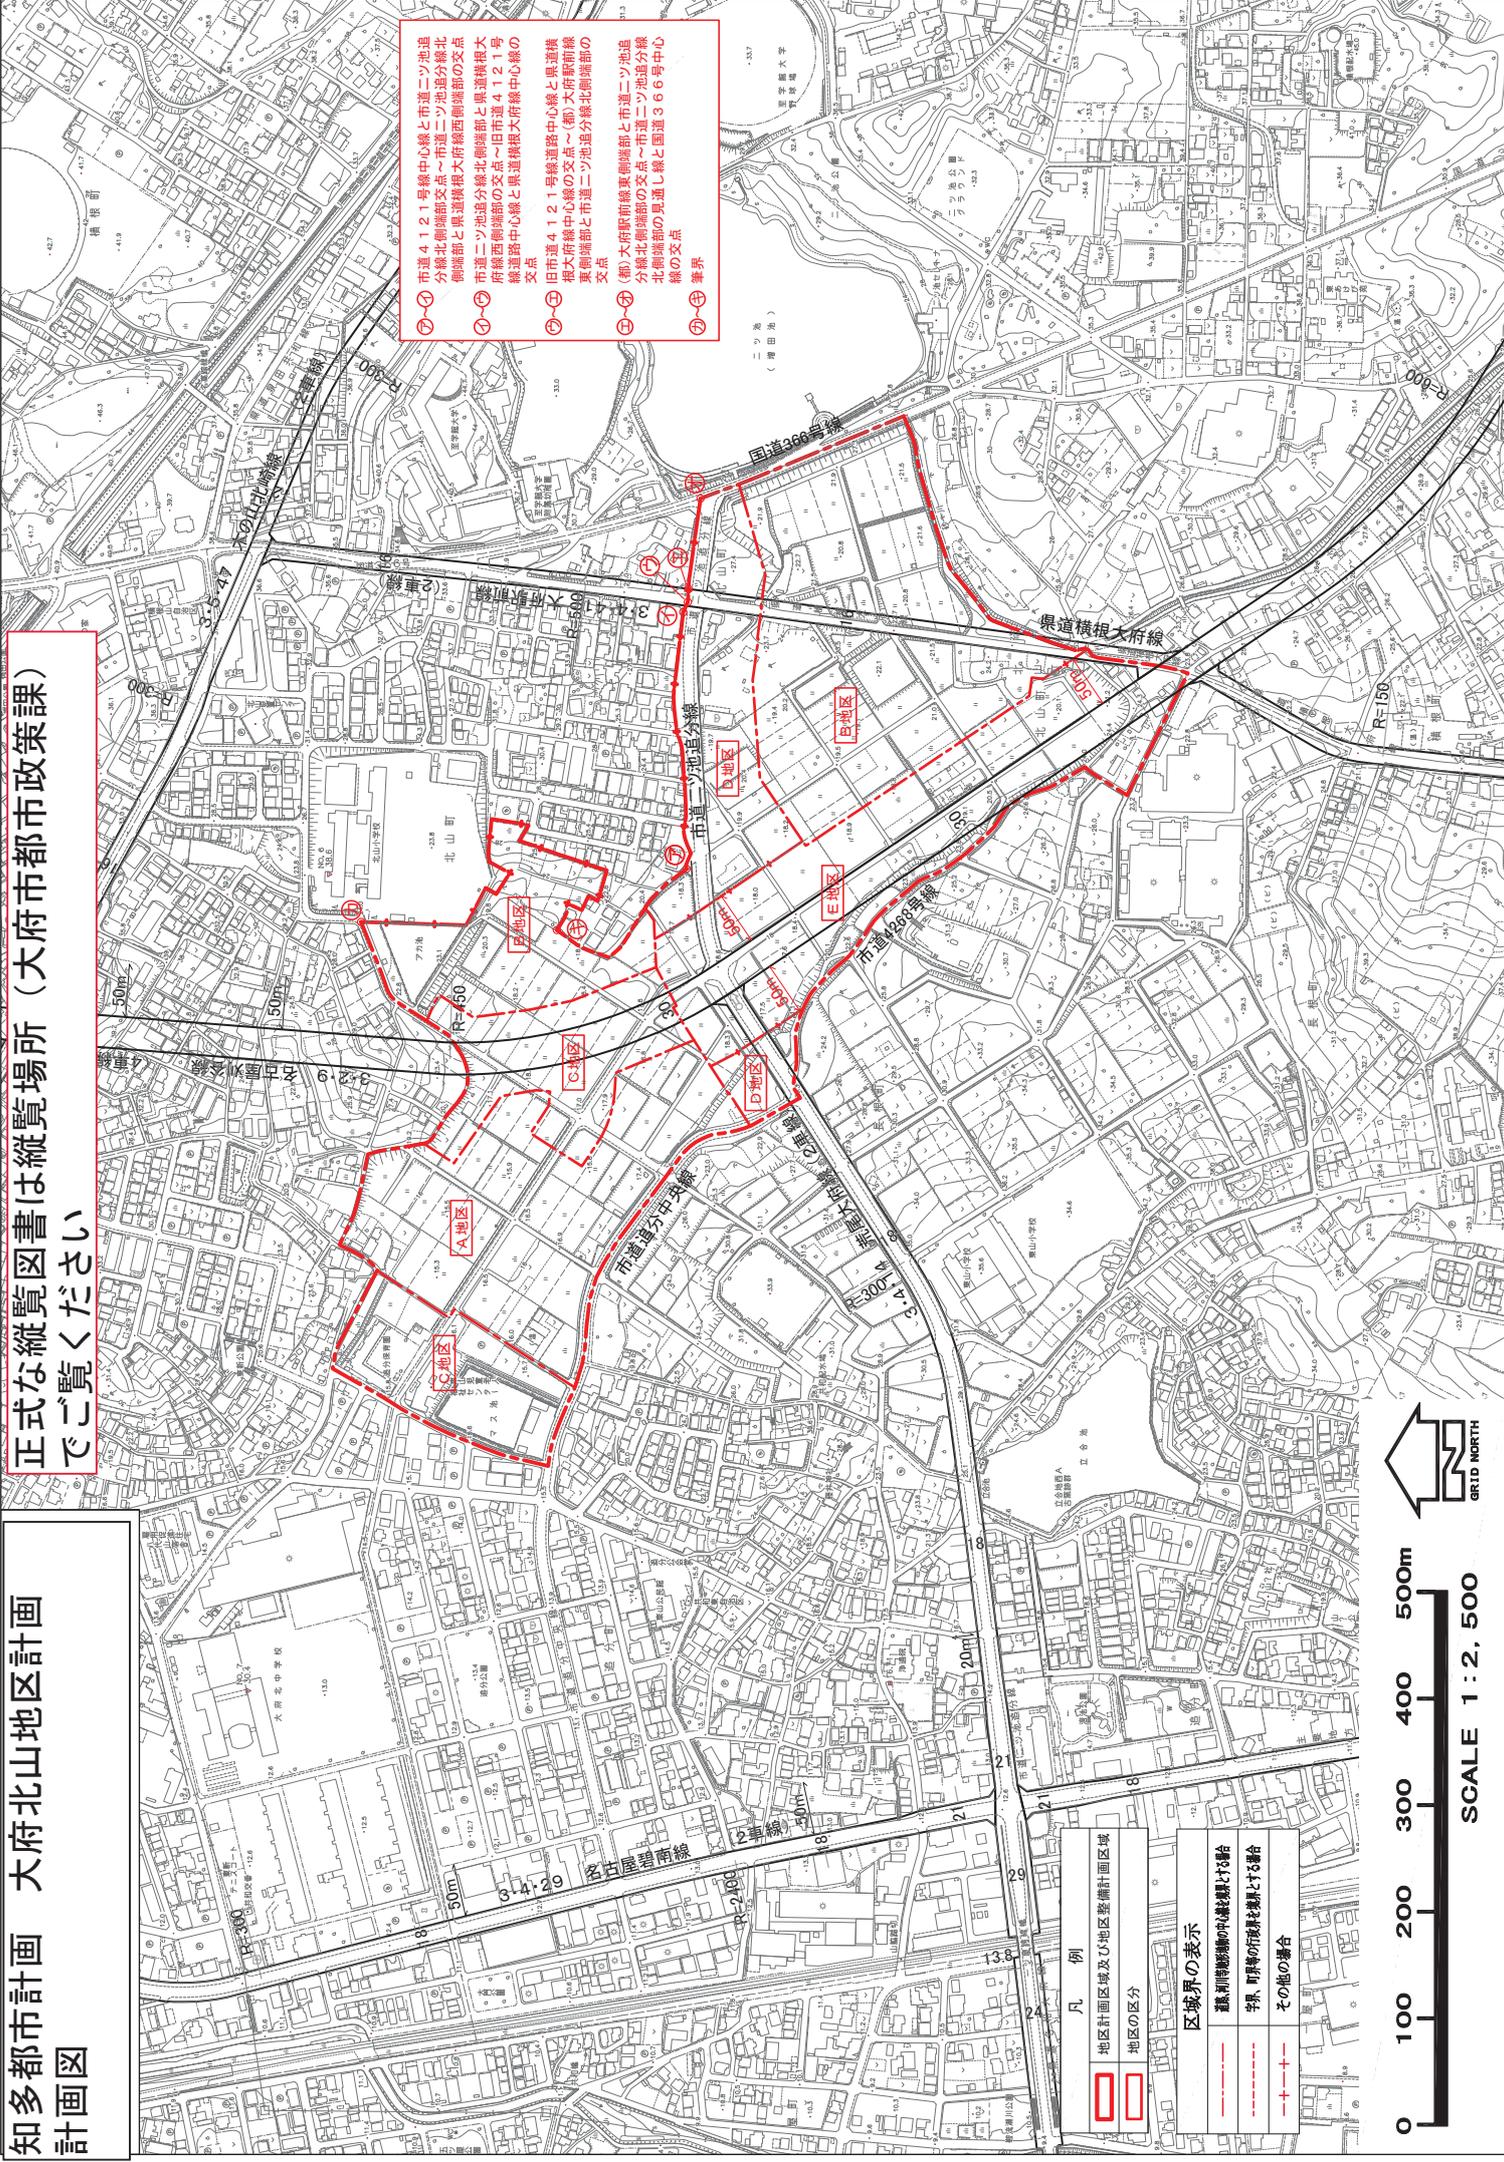

⑦-⑧ 市道4121号線中心線と市道ニッ池道  
 分線北側部交点～市道ニッ池道分線北  
 側部と県道横根大府線西側部の交点  
 ⑨-⑩ 市道ニッ池道分線北側部と県道横根大  
 府線西側部の交点～旧市道4121号  
 線道路中心線と県道横根大府線中心線の  
 交点  
 ⑪-⑫ 旧市道4121号線道路中心線と県道横  
 根大府線中心線の交点～(郷)大府駅前線  
 東側部と市道ニッ池道分線北側部の  
 交点  
 ⑬-⑭ (郷)大府駅前線東側部と市道ニッ池道  
 分線北側部の交点～市道ニッ池道分線  
 北側部の見通し線と国道366号中心  
 線の交点  
 ⑮-⑯ 境界

- 凡例
- 地区計画区域及び地区整備計画区域
  - 地区の区分
- 区域界の表示
- 道側部境界線の内線線型とする場合
  - 字界、町界等の境界線とする場合
  - その他の場合

