


区域区分 変更区域図 (名和共和地区)

正式な縦覧図書は縦覧場所（愛知県都市計画課又は大府市都市政策課）でご覧ください

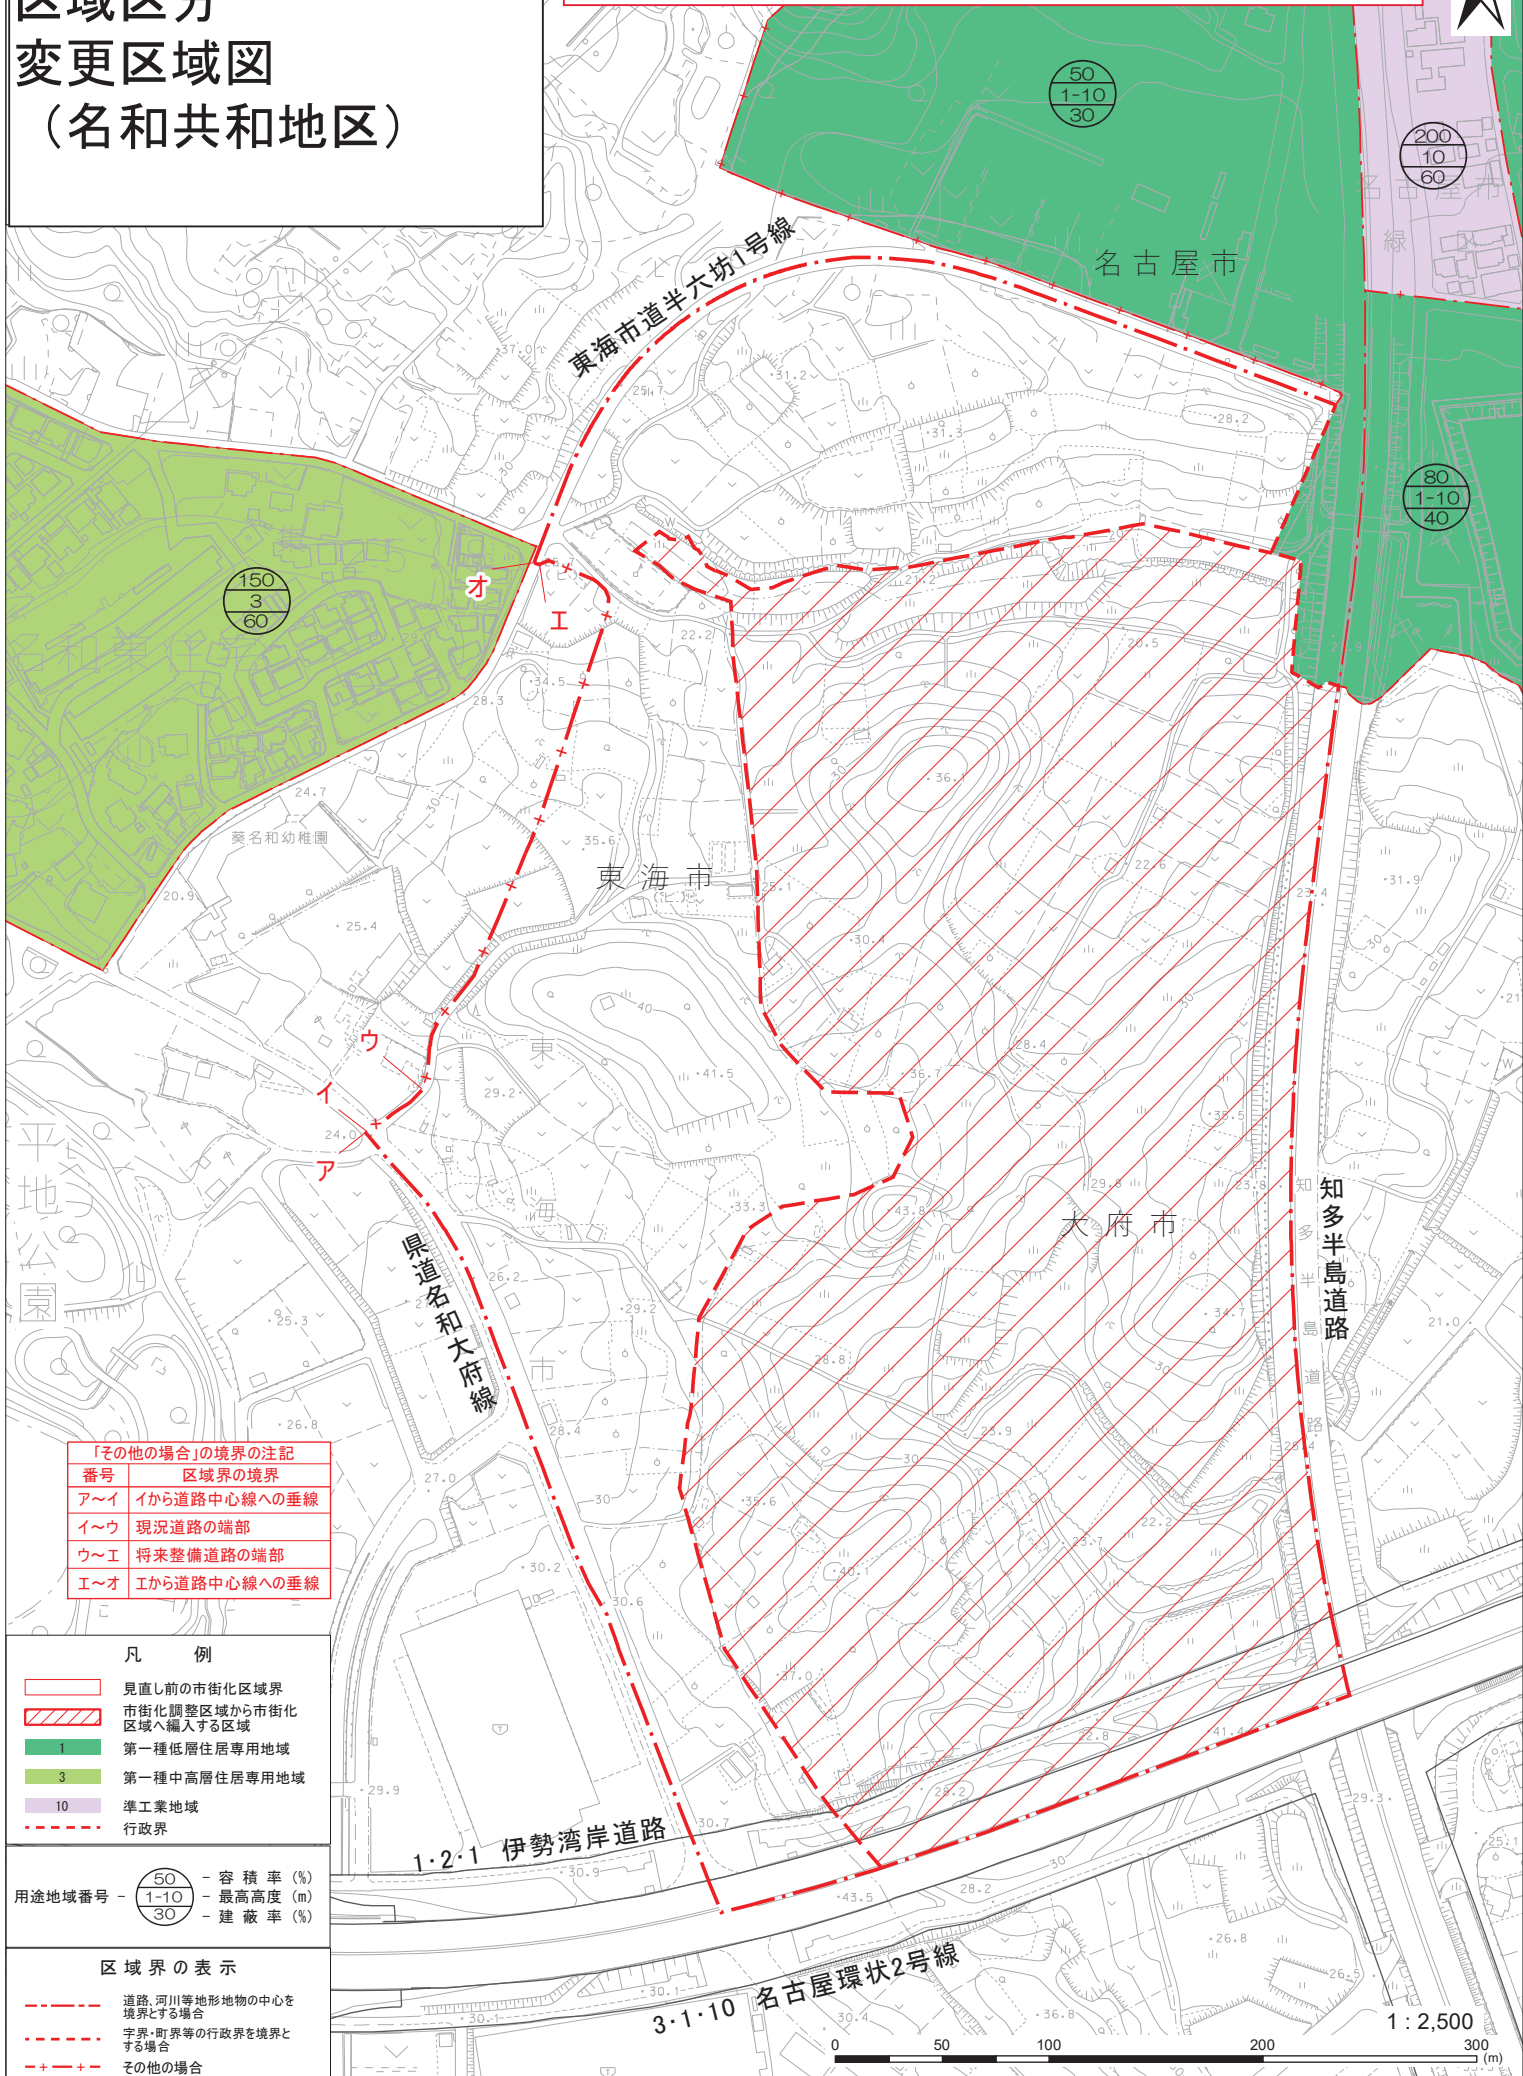

「その他の場合」の境界の注記	
番号	区域界の境界
ア～イ	イから道路中心線への垂線
イ～ウ	現況道路の端部
ウ～エ	将来整備道路の端部
エ～オ	エから道路中心線への垂線

凡 例	
	見直し前の市街化区域界
	市街化調整区域から市街化区域へ編入する区域
	第一種低層住居専用地域
	第一種中高層住居専用地域
	準工業地域
	行政界

用途地域番号	50	1-10	30
	容積率 (%)	最高高度 (m)	建蔽率 (%)

区域界の表示	
	道路、河川等地形地物の中心を境界とする場合
	字界、町界等の行政界を境界とする場合
	その他の場合

1 : 2,500

