


新旧用途地域対照図

縮尺 1/2,500
 都市計画区域名 知多都市計画
 市町村名 大府市
 地区番号 No.1
 地区名 一ツ屋地区

変更前

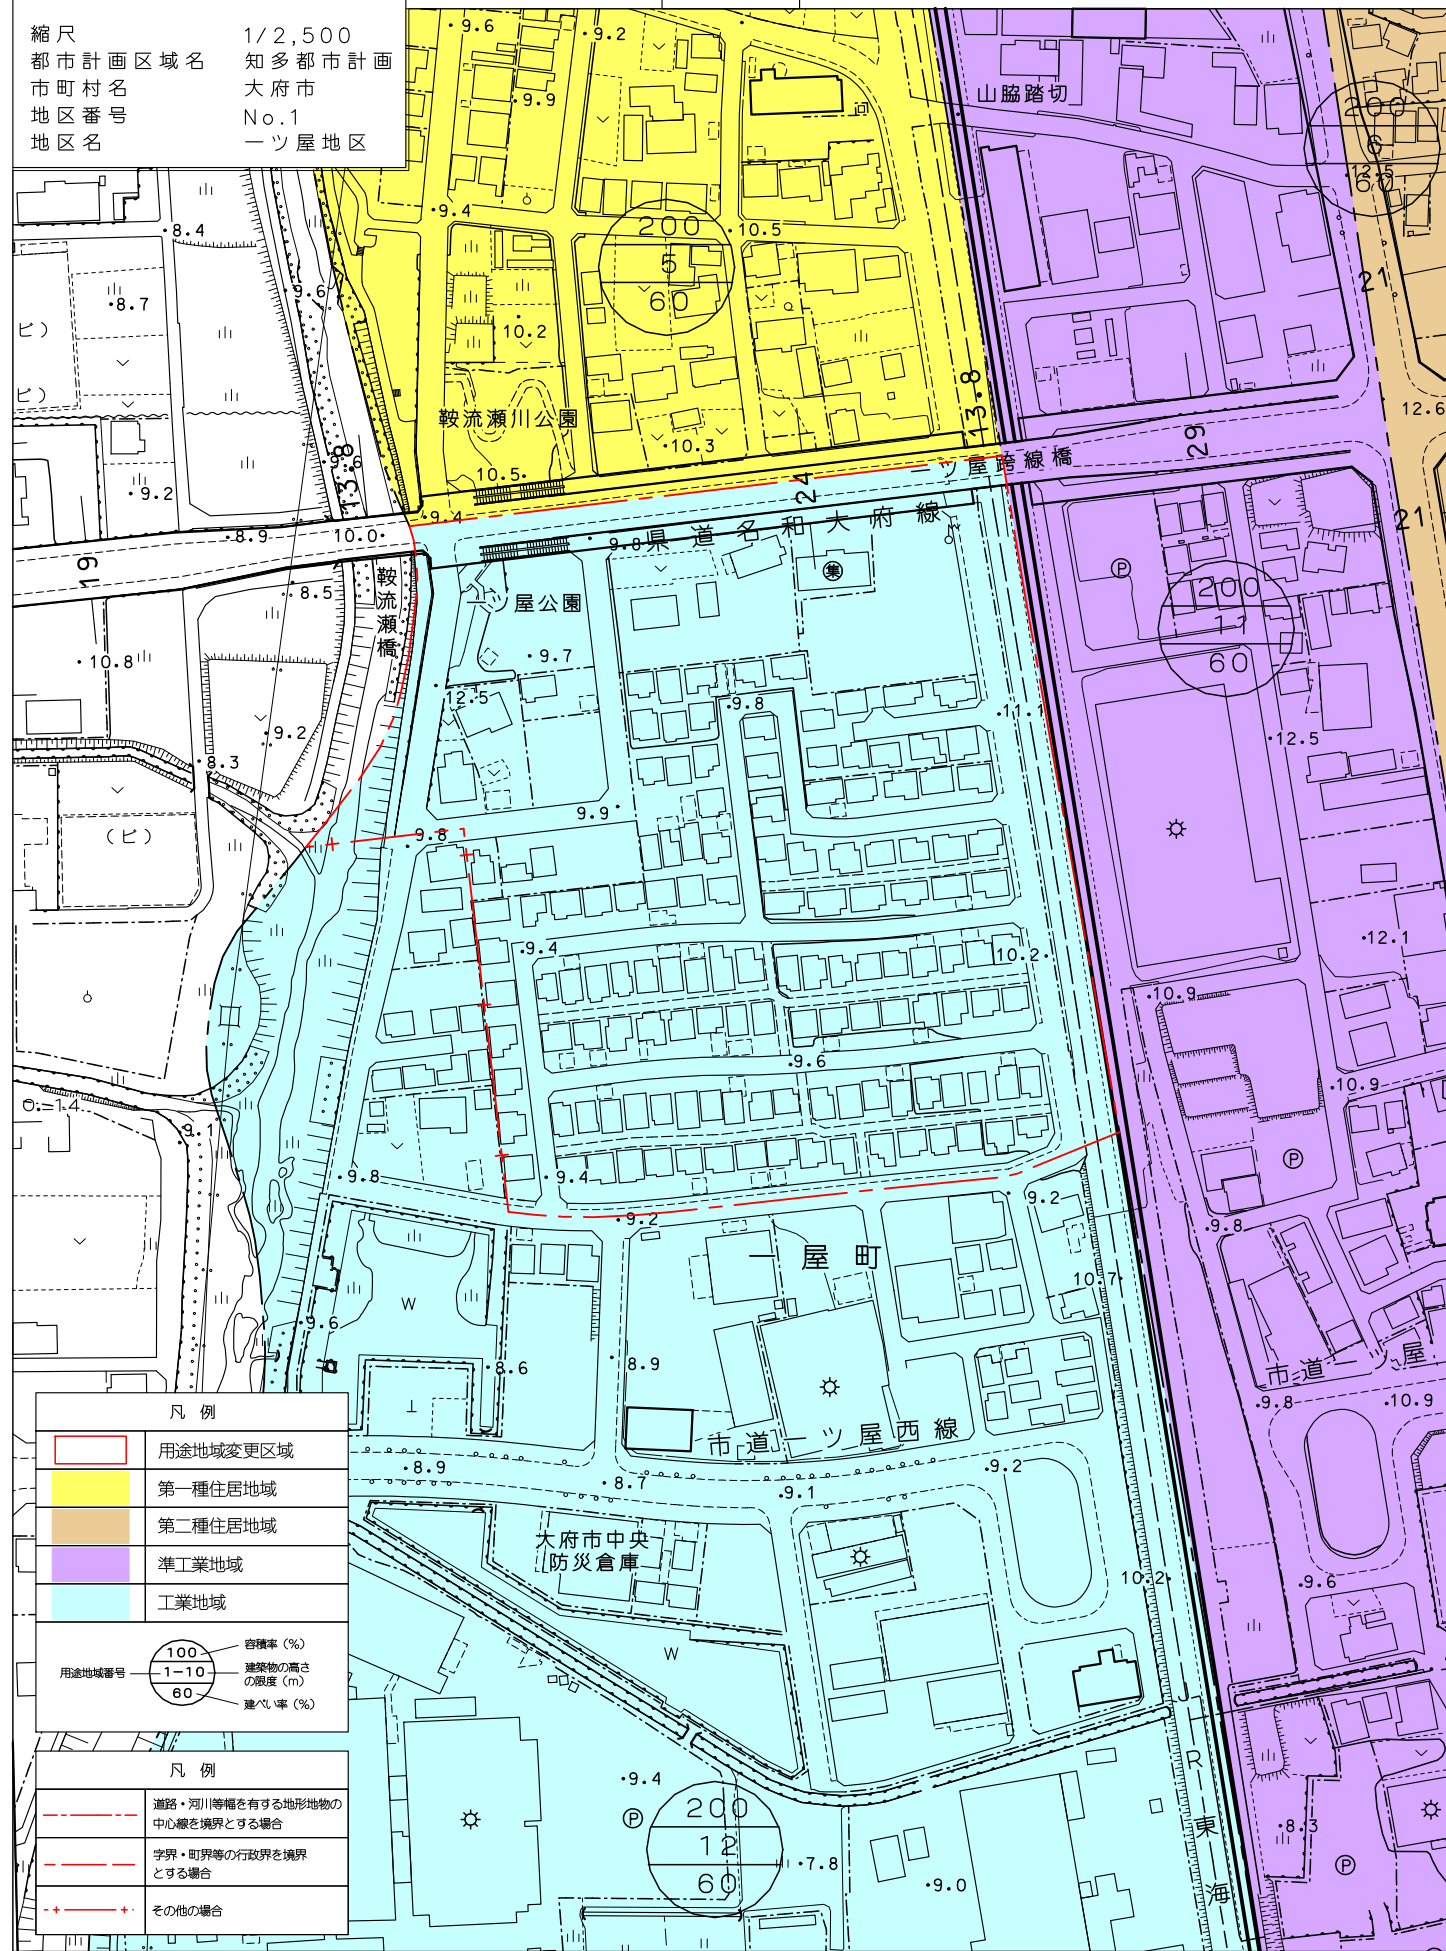


凡例	
	用途地域変更区域
	第一種住居地域
	第二種住居地域
	準工業地域
	工業地域
	容積率 (%)
	建築物の高さの限度 (m)
	建ぺい率 (%)

凡例	
	道路・河川等幅を有する地形地物の中心線を境界とする場合
	字界・町界等の行政界を境界とする場合
	その他の場合



変更後

1:2,500

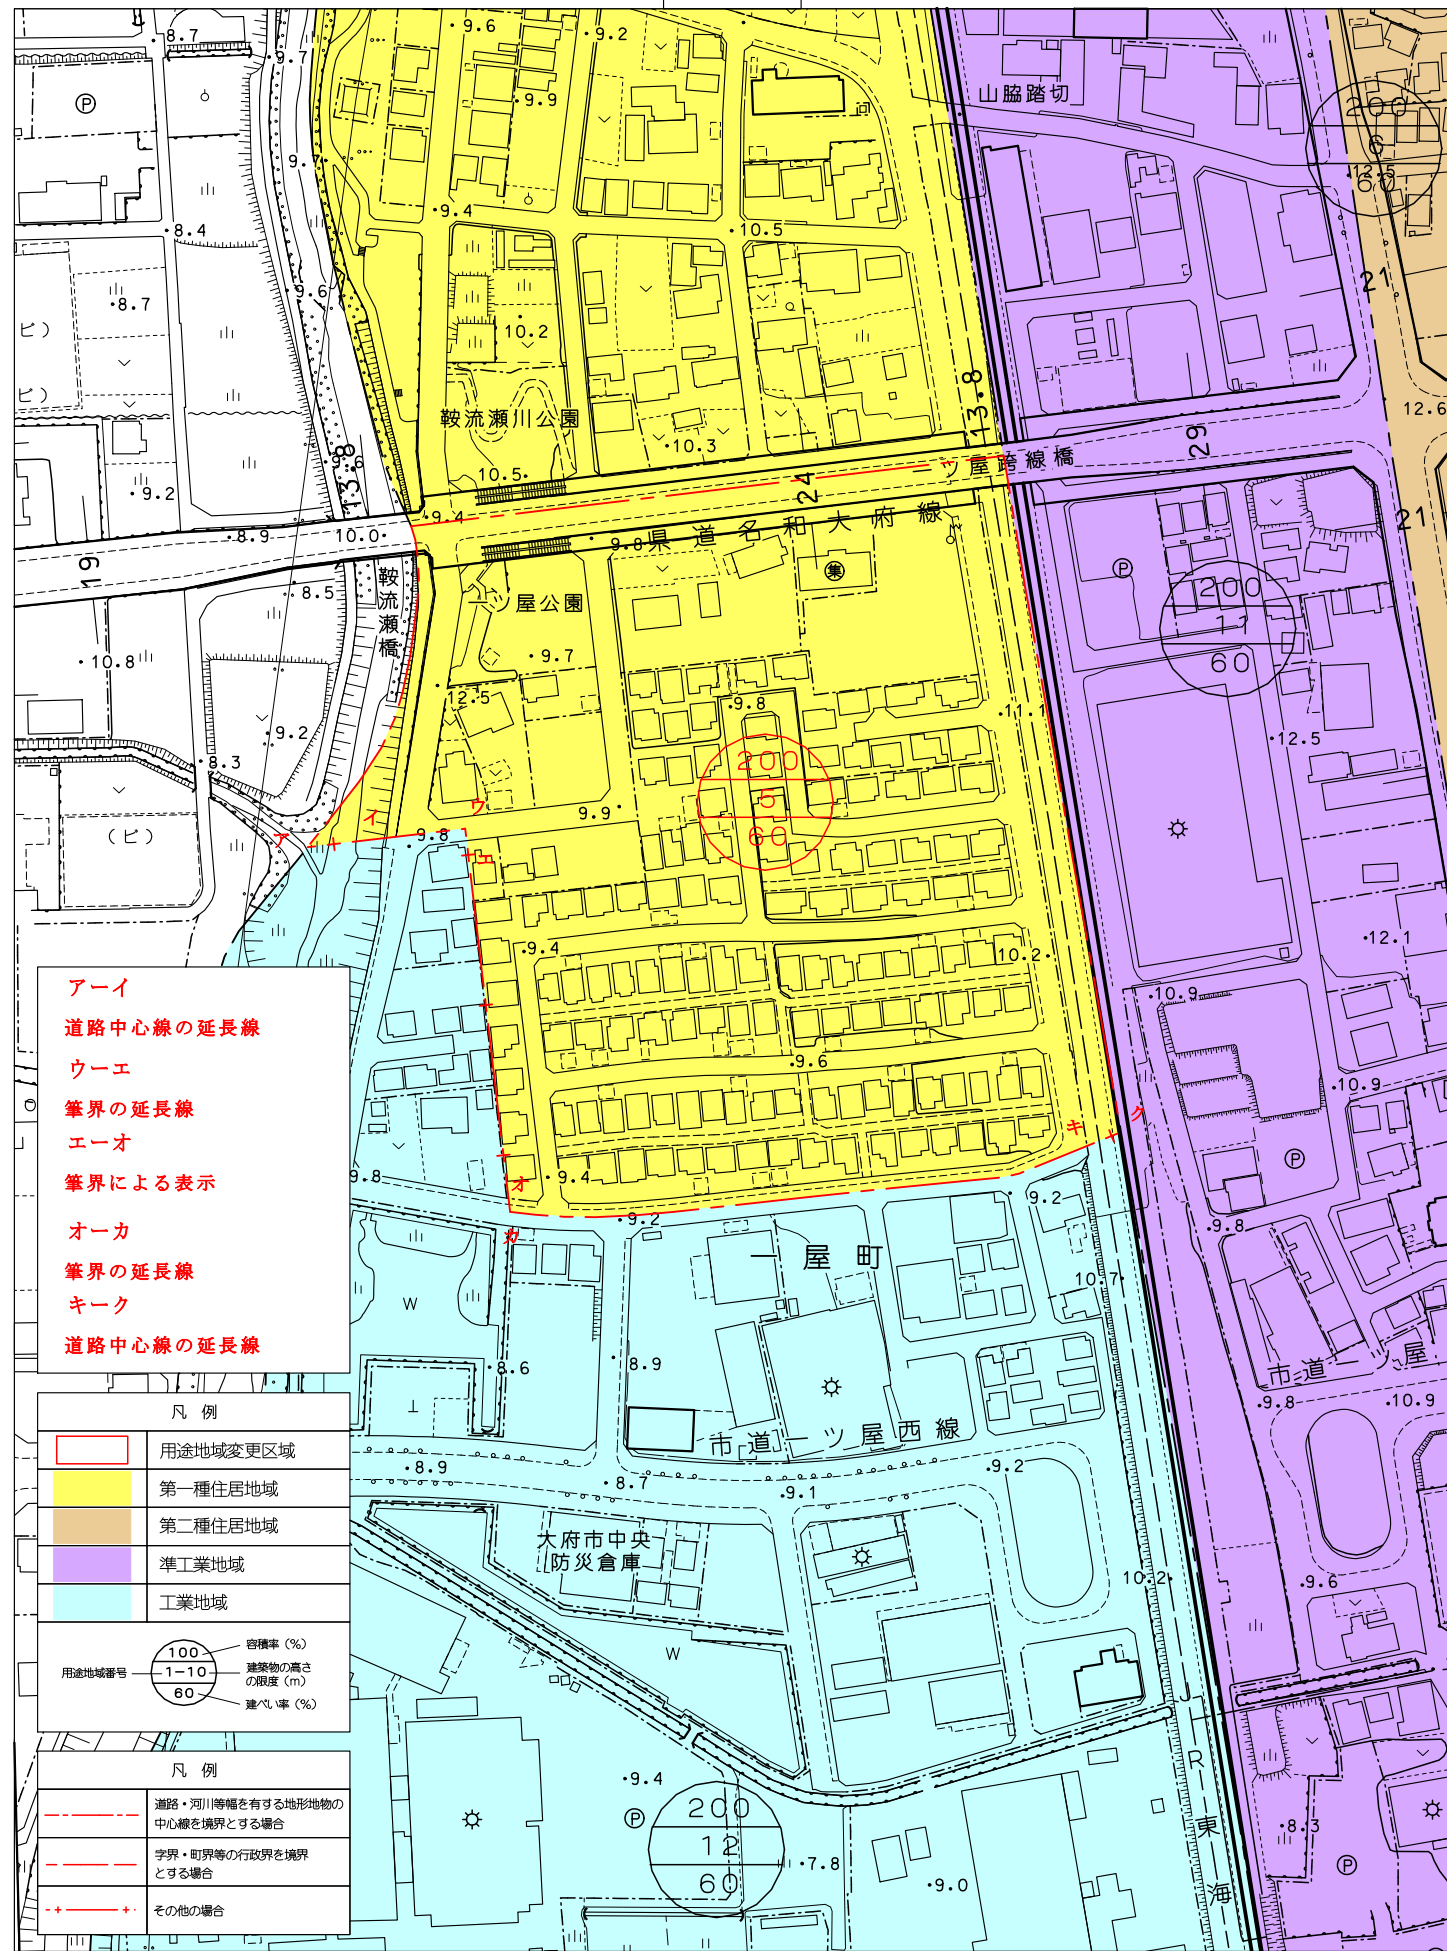

アイ	道路中心線の延長線
ウエ	筆界の延長線
エーオ	筆界による表示
オーカ	筆界の延長線
キーク	道路中心線の延長線

凡例	
	用途地域変更区域
	第一種住居地域
	第二種住居地域
	準工業地域
	工業地域
	容積率 (%)
	建築物の高さの限度 (m)
	建ぺい率 (%)

凡例	
	道路・河川等幅を有する地形地物の中心線を境界とする場合
	字界・町界等の行政界を境界とする場合
	その他の場合

