


計 画 図

縮 尺 1/2,500
 都市計画区域名 知多都市計画
 市町村名 大府市
 地区番号 1
 地区名 長草地区

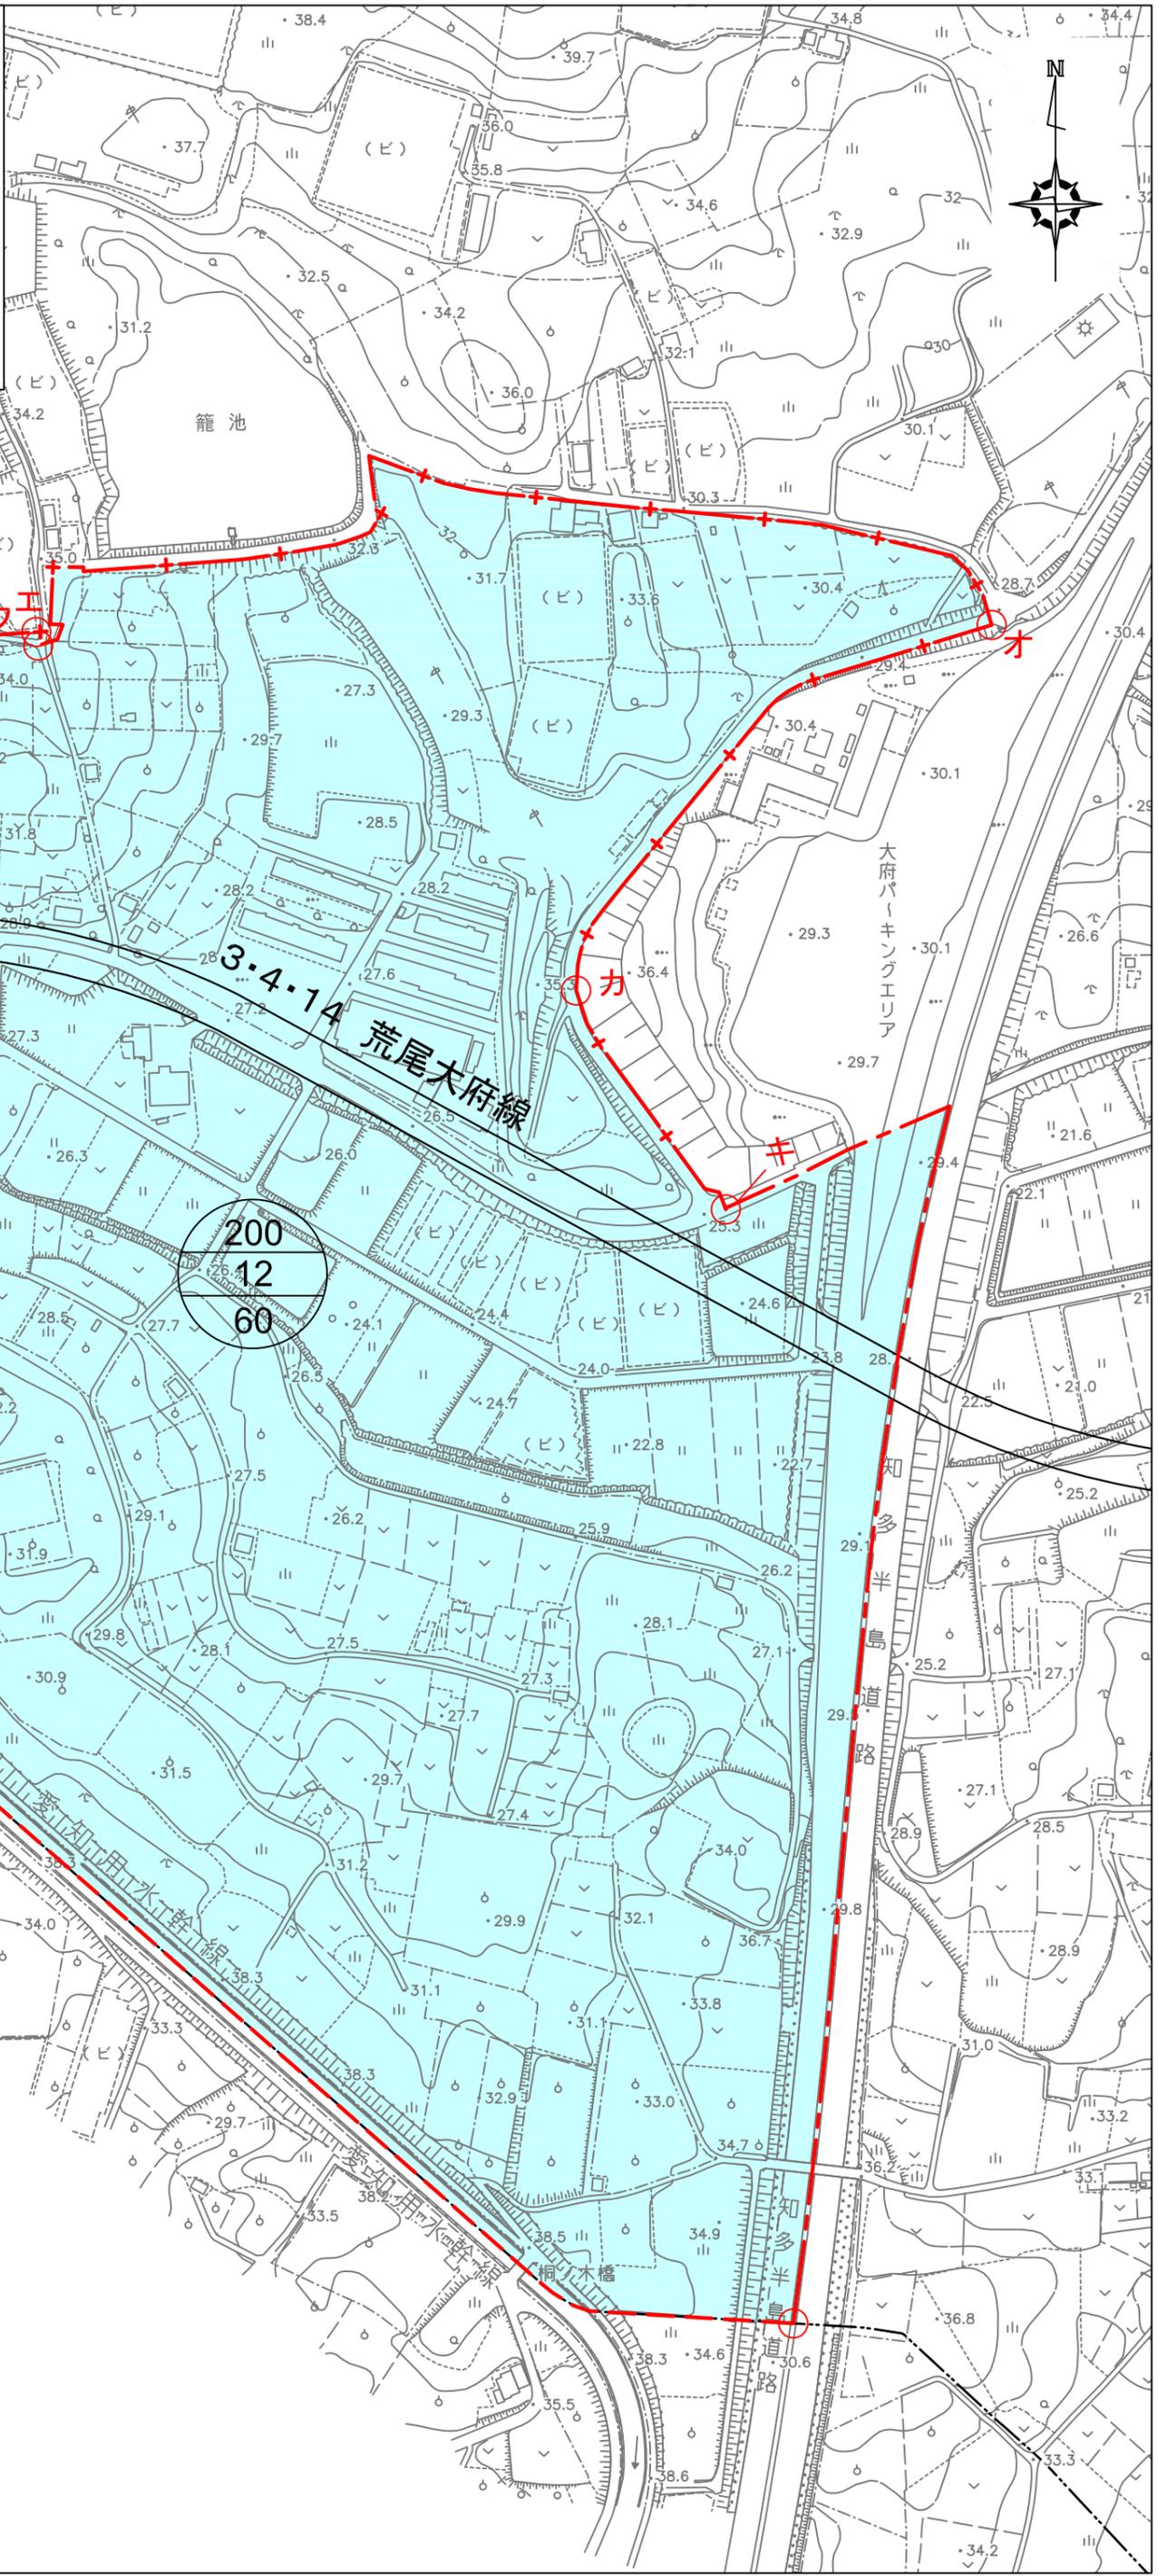

「その他の場合」の境界の注記	
番号	区域の境界
ア～イ	筆界
イ～ウ	計画道路北側端
ウ～エ	筆界への見通し線
エ～オ	筆界
オ～カ	計画道路東側端
カ～キ	計画調整池北側端

凡 例	
	用途地域を変更する区域
	工業地域
用途地域番号	100 容積率 (%) 1-10 建築物の高さの限度 (m) 60 建蔽率 (%)
区域界の表示	
	道路、河川等地形物の中心線を境界とする場合
	字界、町界等の行政界を境界とする場合
	その他の場合

