


計 画 図

縮 尺 1/2,500
 都市計画区域名 知多都市計画
 市町村名 大府市
 地区番号 1
 地 区 名 長草地区

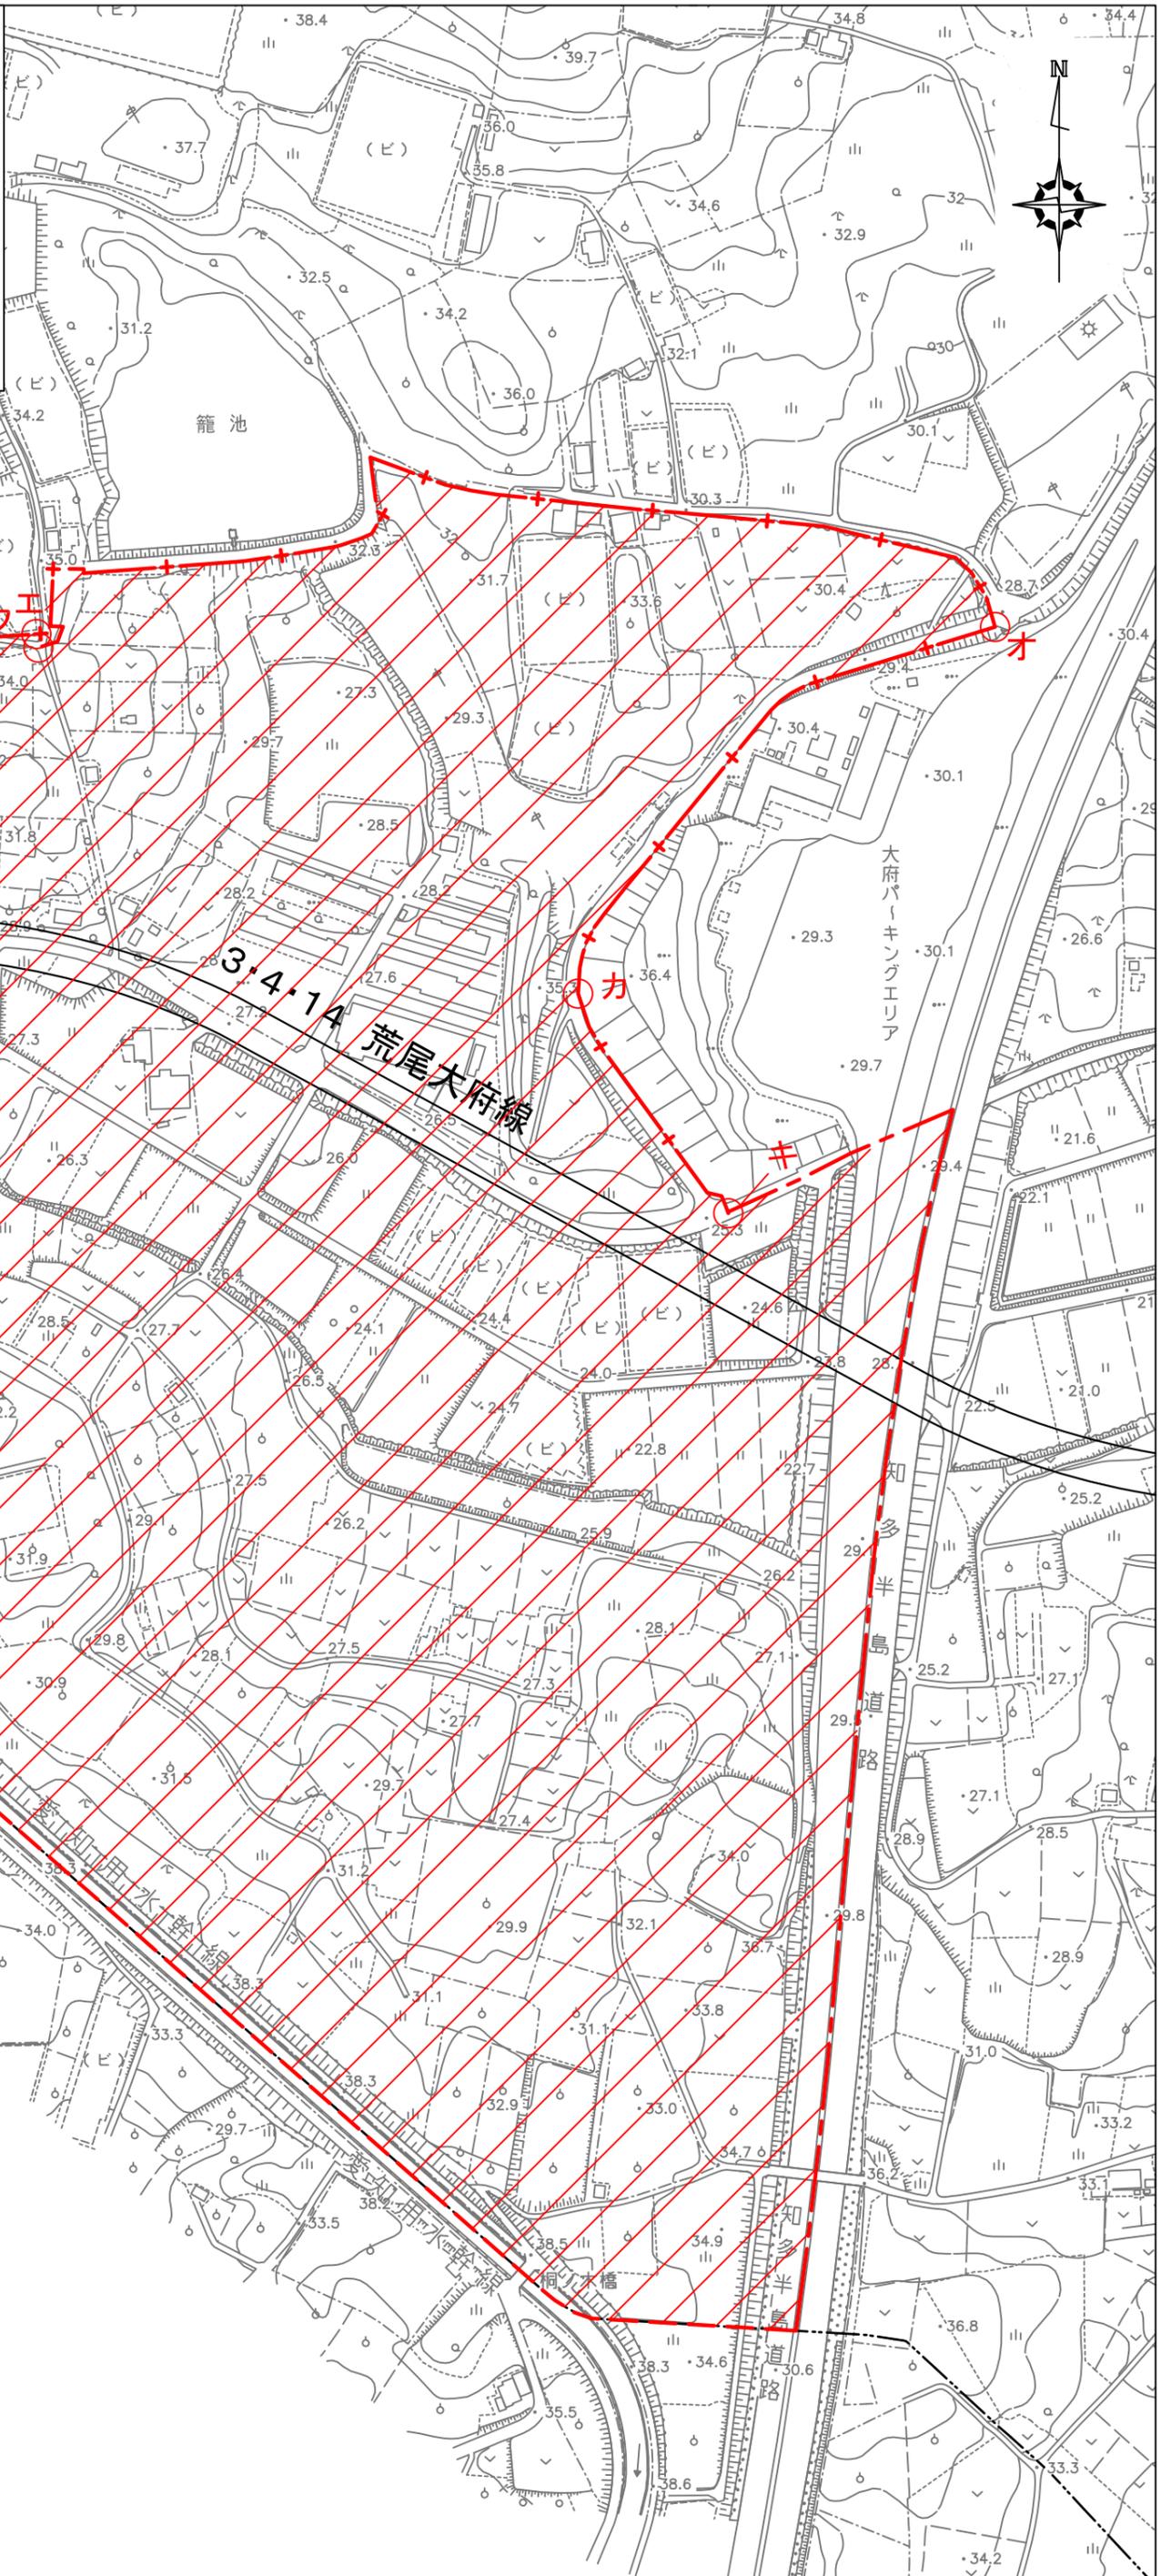

「その他の場合」の境界の注記	
番号	区域の境界
ア～イ	筆界
イ～ウ	計画道路北側端
ウ～エ	筆界への見通し線
エ～オ	筆界
オ～カ	計画道路東側端
カ～キ	計画調整池北側端

凡 例	
	見直し前の市街化区域界
	市街化調整区域から市街化区域へ編入する区域

区域界の表示	
	道路、河川等地形地物の中心線を境界とする場合
	字界、町界等の行政界を境界とする場合
	その他の場合

