


変更前

新旧用途地域対照図

縮尺 1/2,500  
都市計画区域名 知多都市計画  
市町村名 大府市  
地区番号 No.1  
地区名 共和地区

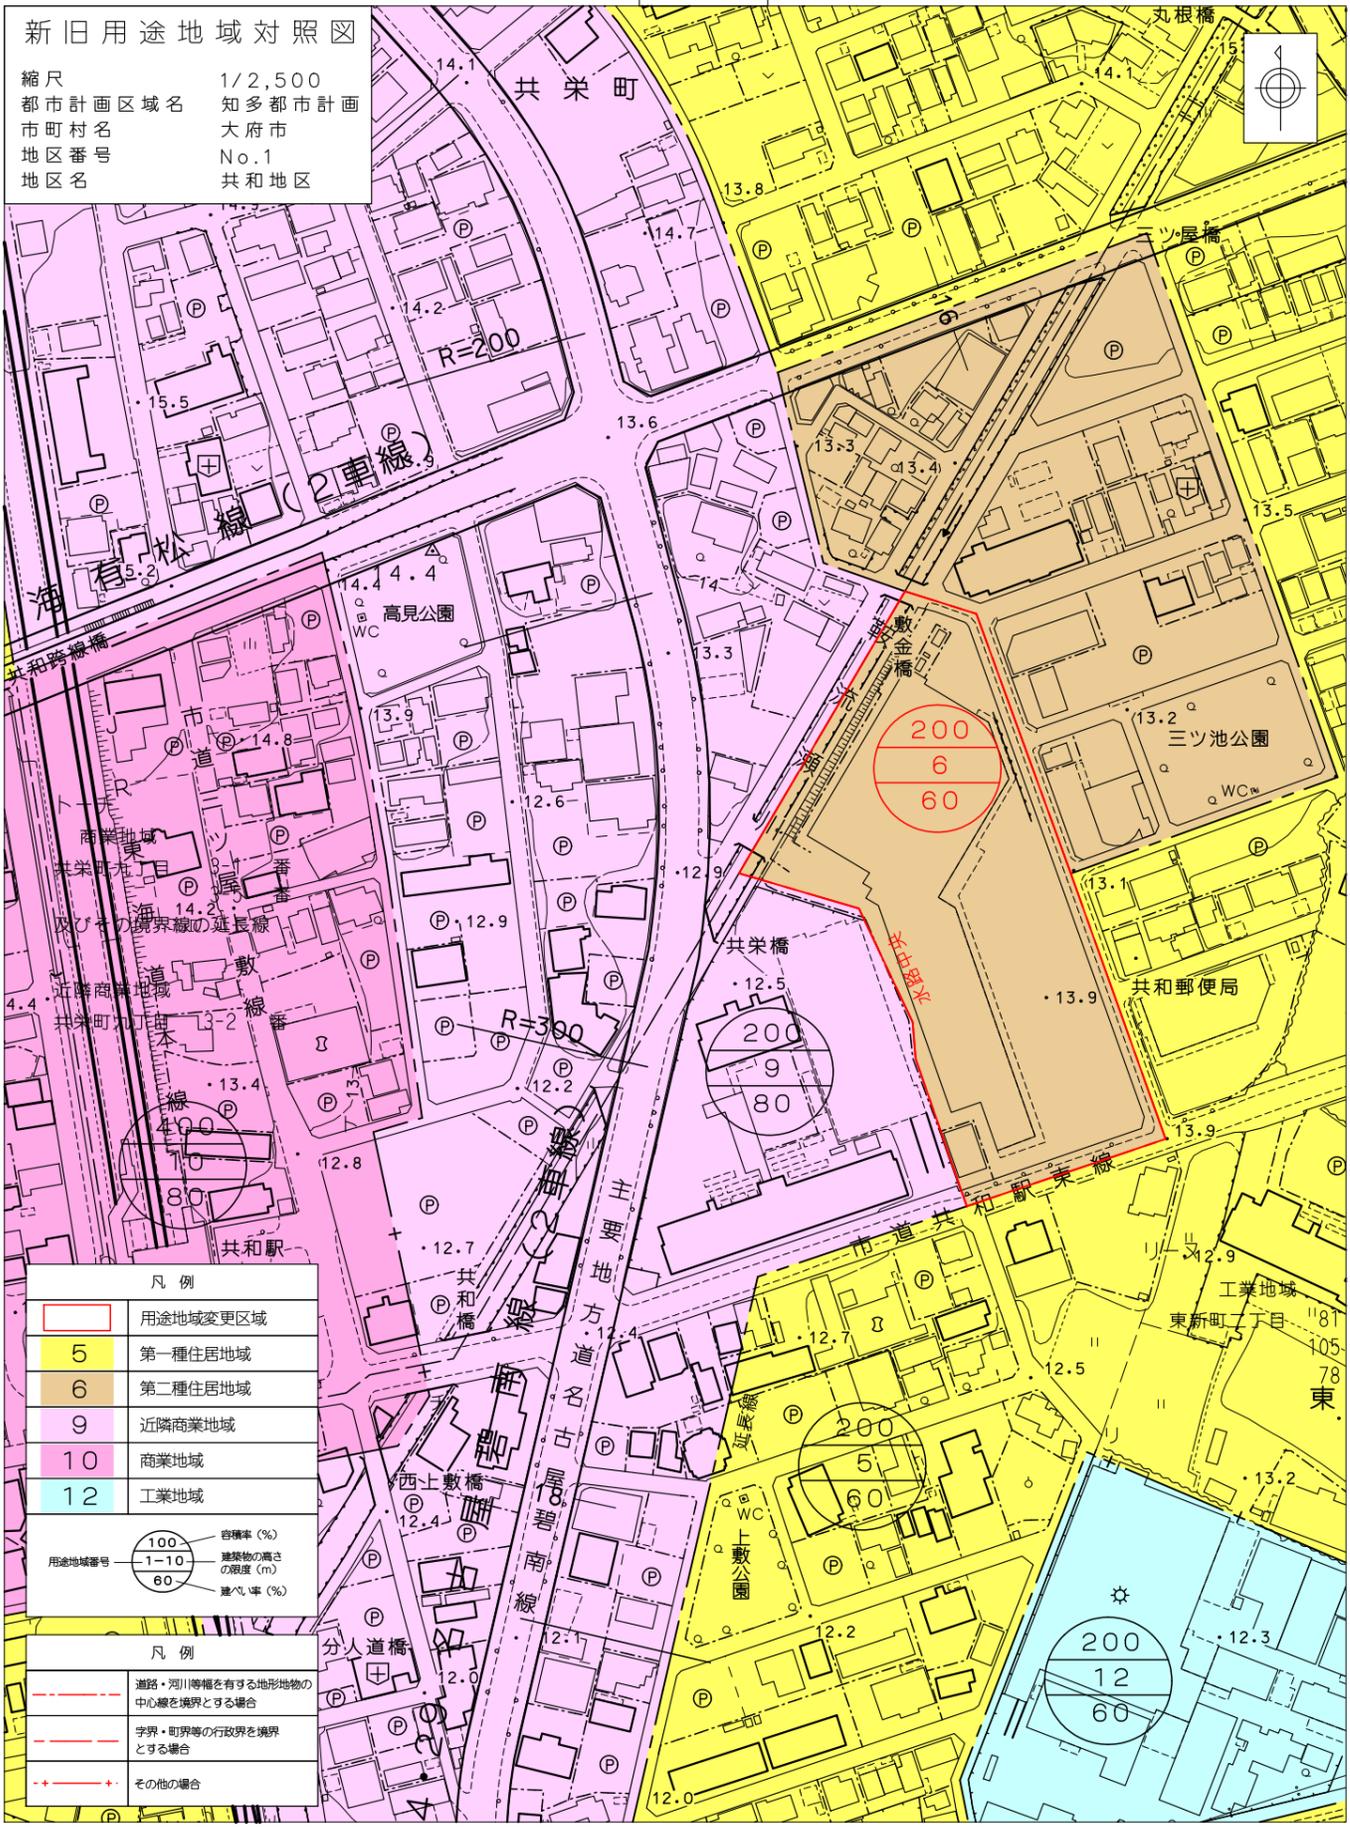

凡例	
<span style="border: 1px solid red; display: inline-block; width: 10px; height: 10px;"></span>	用途地域変更区域
<span style="background-color: yellow; border: 1px solid black; display: inline-block; width: 10px; height: 10px;"></span>	第一種住居地域
<span style="background-color: #f0e68c; border: 1px solid black; display: inline-block; width: 10px; height: 10px;"></span>	第二種住居地域
<span style="background-color: #f080f0; border: 1px solid black; display: inline-block; width: 10px; height: 10px;"></span>	近隣商業地域
<span style="background-color: #ff69b4; border: 1px solid black; display: inline-block; width: 10px; height: 10px;"></span>	商業地域
<span style="background-color: #add8e6; border: 1px solid black; display: inline-block; width: 10px; height: 10px;"></span>	工業地域
<span style="border: 1px solid black; border-radius: 50%; padding: 2px;">100</span>	容積率 (%)
<span style="border: 1px solid black; border-radius: 50%; padding: 2px;">1-10</span>	建築物の高さの限度 (m)
<span style="border: 1px solid black; border-radius: 50%; padding: 2px;">60</span>	建ぺい率 (%)


凡例	
<span style="border-bottom: 1px dashed black; display: inline-block; width: 20px;"></span>	道路・河川等幅を有する地形地物の中心線を境界とする場合
<span style="border-bottom: 1px dashed red; display: inline-block; width: 20px;"></span>	字界・町界等の行政界を境界とする場合
<span style="border-bottom: 1px dashed red; border-top: 1px dashed red; display: inline-block; width: 20px;"></span>	その他の場合

1:2,500

変更後

新旧用途地域対照図

縮尺 1/2,500  
都市計画区域名 知多都市計画  
市町村名 大府市  
地区番号 No.1  
地区名 共和地区

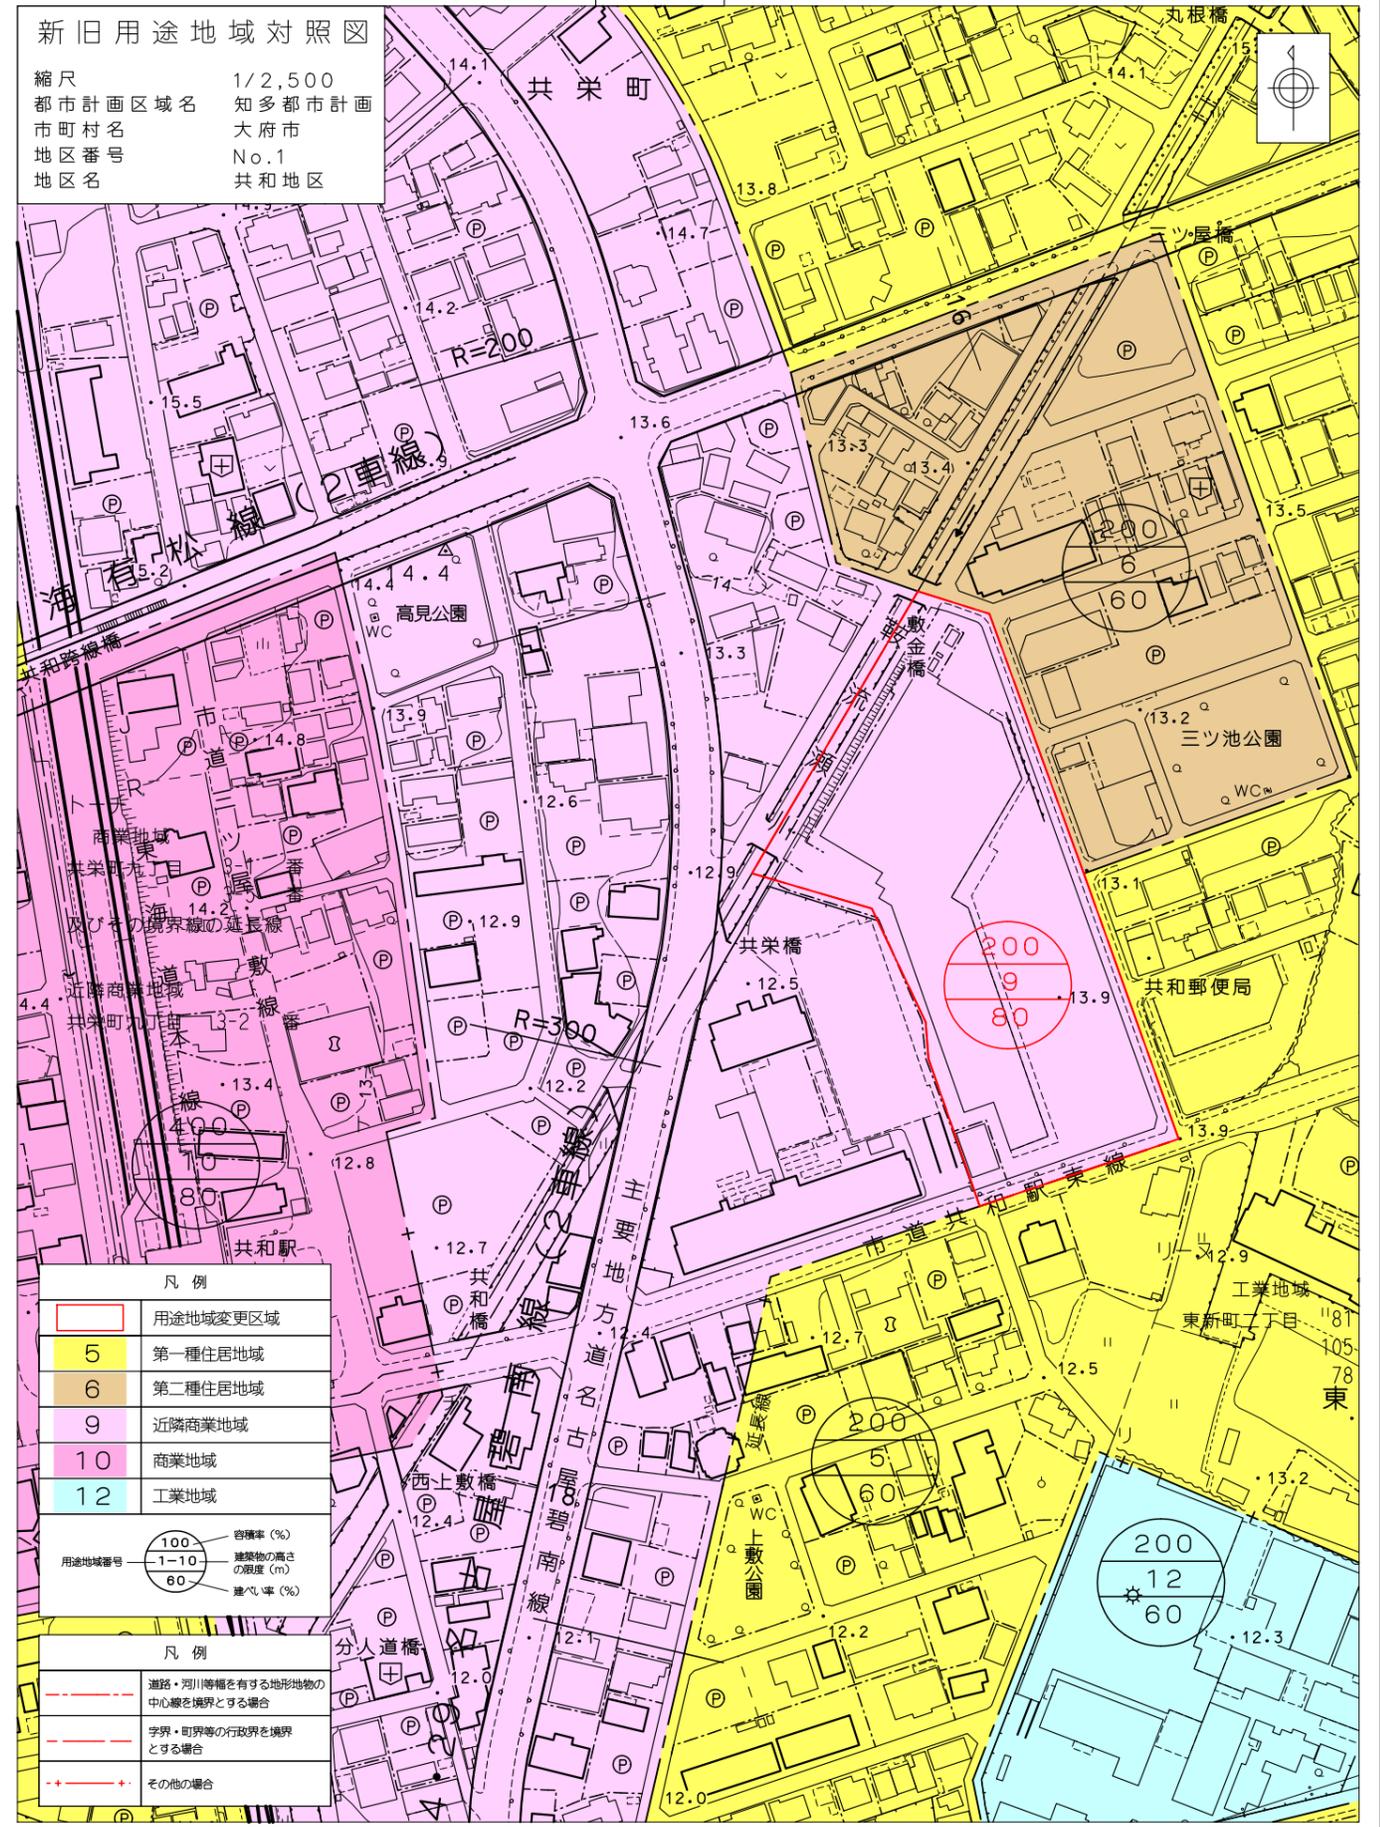

凡例	
<span style="border: 1px solid red; display: inline-block; width: 10px; height: 10px;"></span>	用途地域変更区域
<span style="background-color: yellow; border: 1px solid black; display: inline-block; width: 10px; height: 10px;"></span>	第一種住居地域
<span style="background-color: #f0e68c; border: 1px solid black; display: inline-block; width: 10px; height: 10px;"></span>	第二種住居地域
<span style="background-color: #f080f0; border: 1px solid black; display: inline-block; width: 10px; height: 10px;"></span>	近隣商業地域
<span style="background-color: #ff69b4; border: 1px solid black; display: inline-block; width: 10px; height: 10px;"></span>	商業地域
<span style="background-color: #add8e6; border: 1px solid black; display: inline-block; width: 10px; height: 10px;"></span>	工業地域
<span style="border: 1px solid black; border-radius: 50%; padding: 2px;">100</span>	容積率 (%)
<span style="border: 1px solid black; border-radius: 50%; padding: 2px;">1-10</span>	建築物の高さの限度 (m)
<span style="border: 1px solid black; border-radius: 50%; padding: 2px;">60</span>	建ぺい率 (%)


凡例	
<span style="border-bottom: 1px dashed black; display: inline-block; width: 20px;"></span>	道路・河川等幅を有する地形地物の中心線を境界とする場合
<span style="border-bottom: 1px dashed red; display: inline-block; width: 20px;"></span>	字界・町界等の行政界を境界とする場合
<span style="border-bottom: 1px dashed red; border-top: 1px dashed red; display: inline-block; width: 20px;"></span>	その他の場合

1:2,500

変更前

新旧対照図

縮尺 1/2,500  
都市計画区域名 知多都市計画  
市町村名 大府市  
地区番号 No.1  
地区名 共和地区

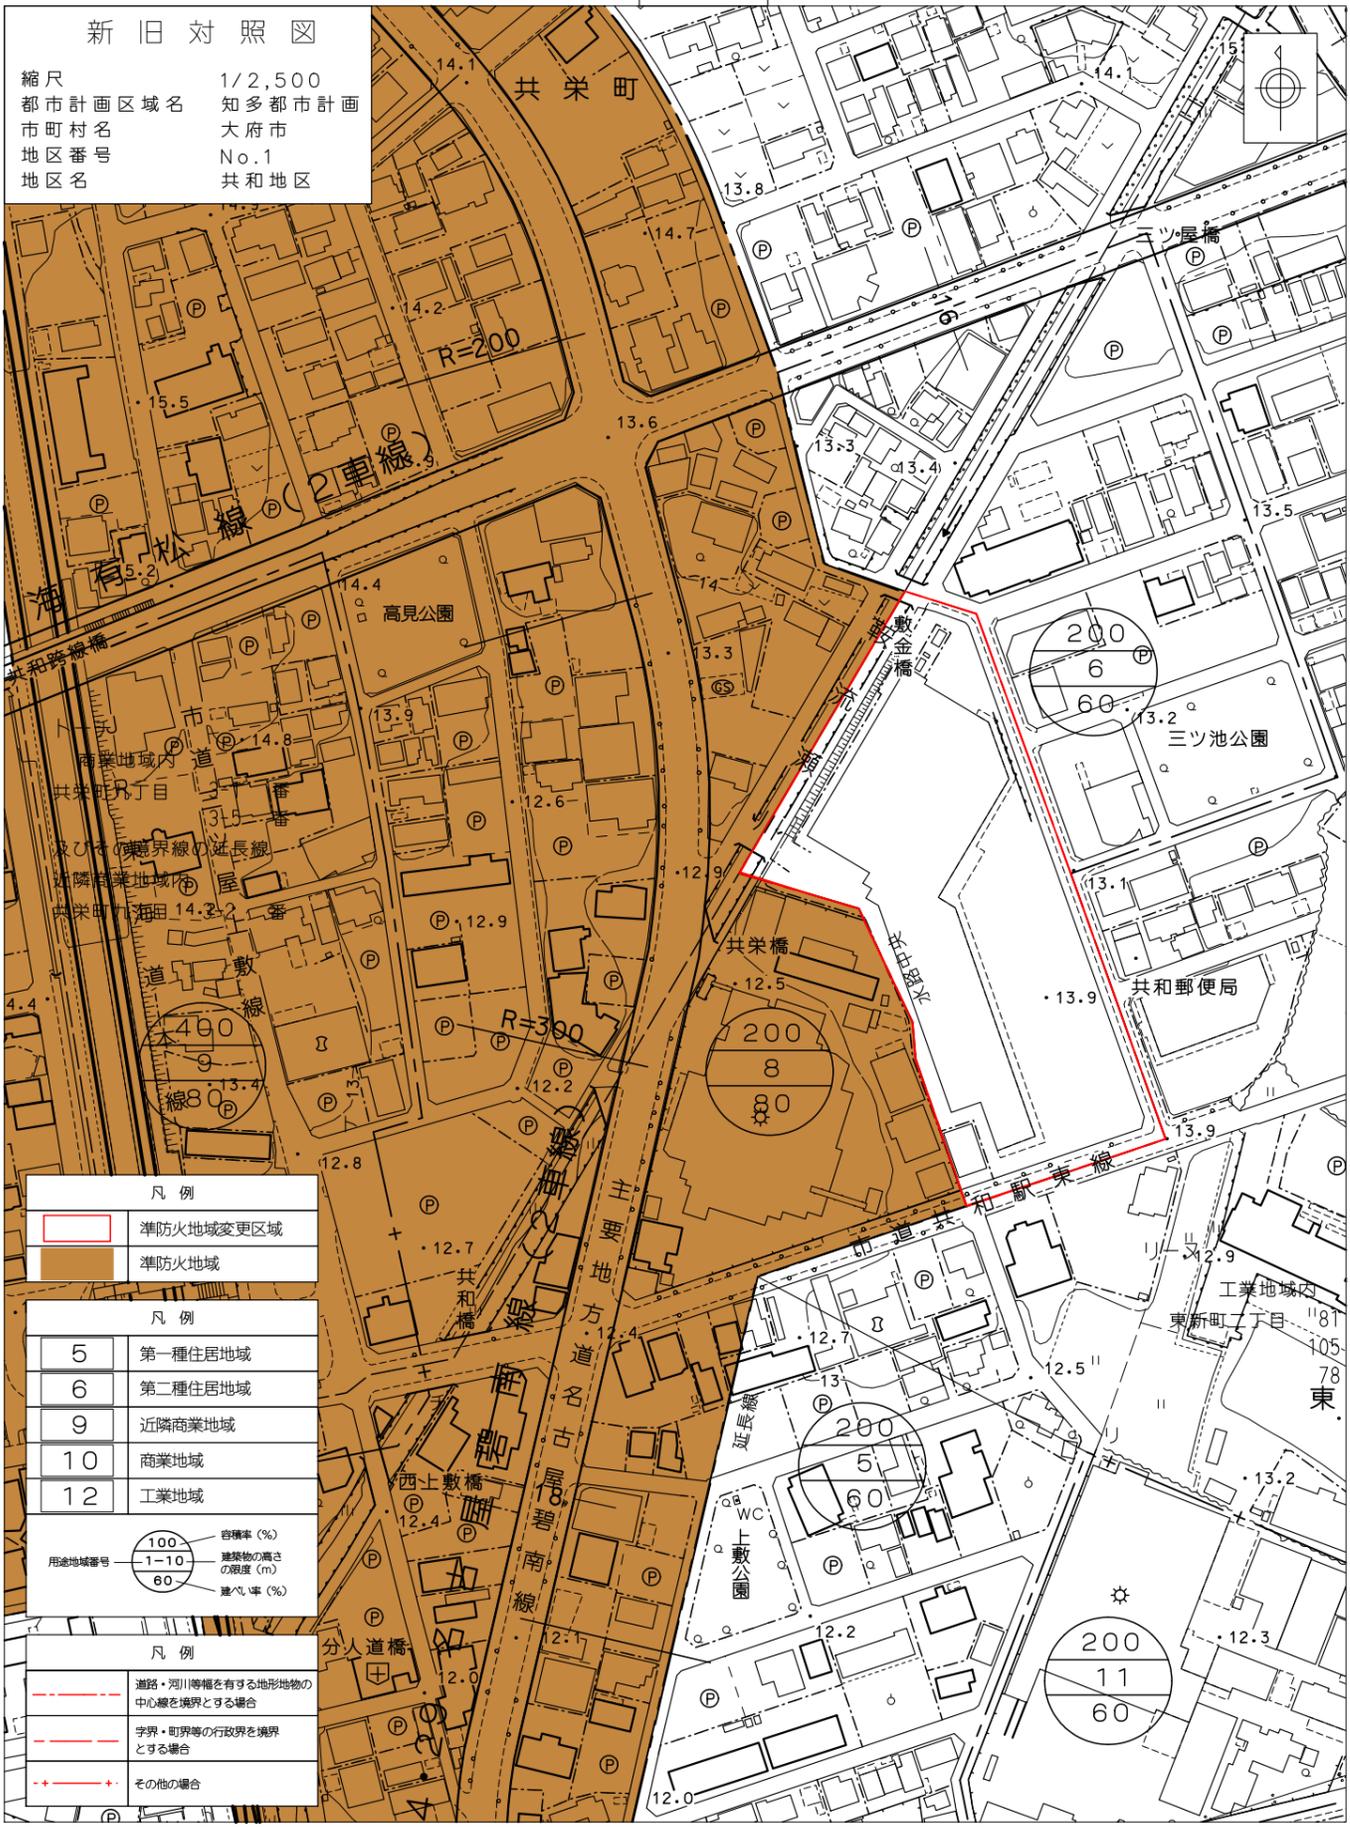

凡例	
	準防火地域変更区域
	準防火地域
凡例	
5	第一種住居地域
6	第二種住居地域
9	近隣商業地域
10	商業地域
12	工業地域
	容積率 (%) 1-10 建築物の高さの限度 (m) 60 建ぺい率 (%)
凡例	
	道路・河川等幅を有する地形地物の中心線を境界とする場合
	字界・町界等の行政界を境界とする場合
	その他の場合


1:2,500



変更後

新旧対照図

縮尺 1/2,500  
都市計画区域名 知多都市計画  
市町村名 大府市  
地区番号 No.1  
地区名 共和地区

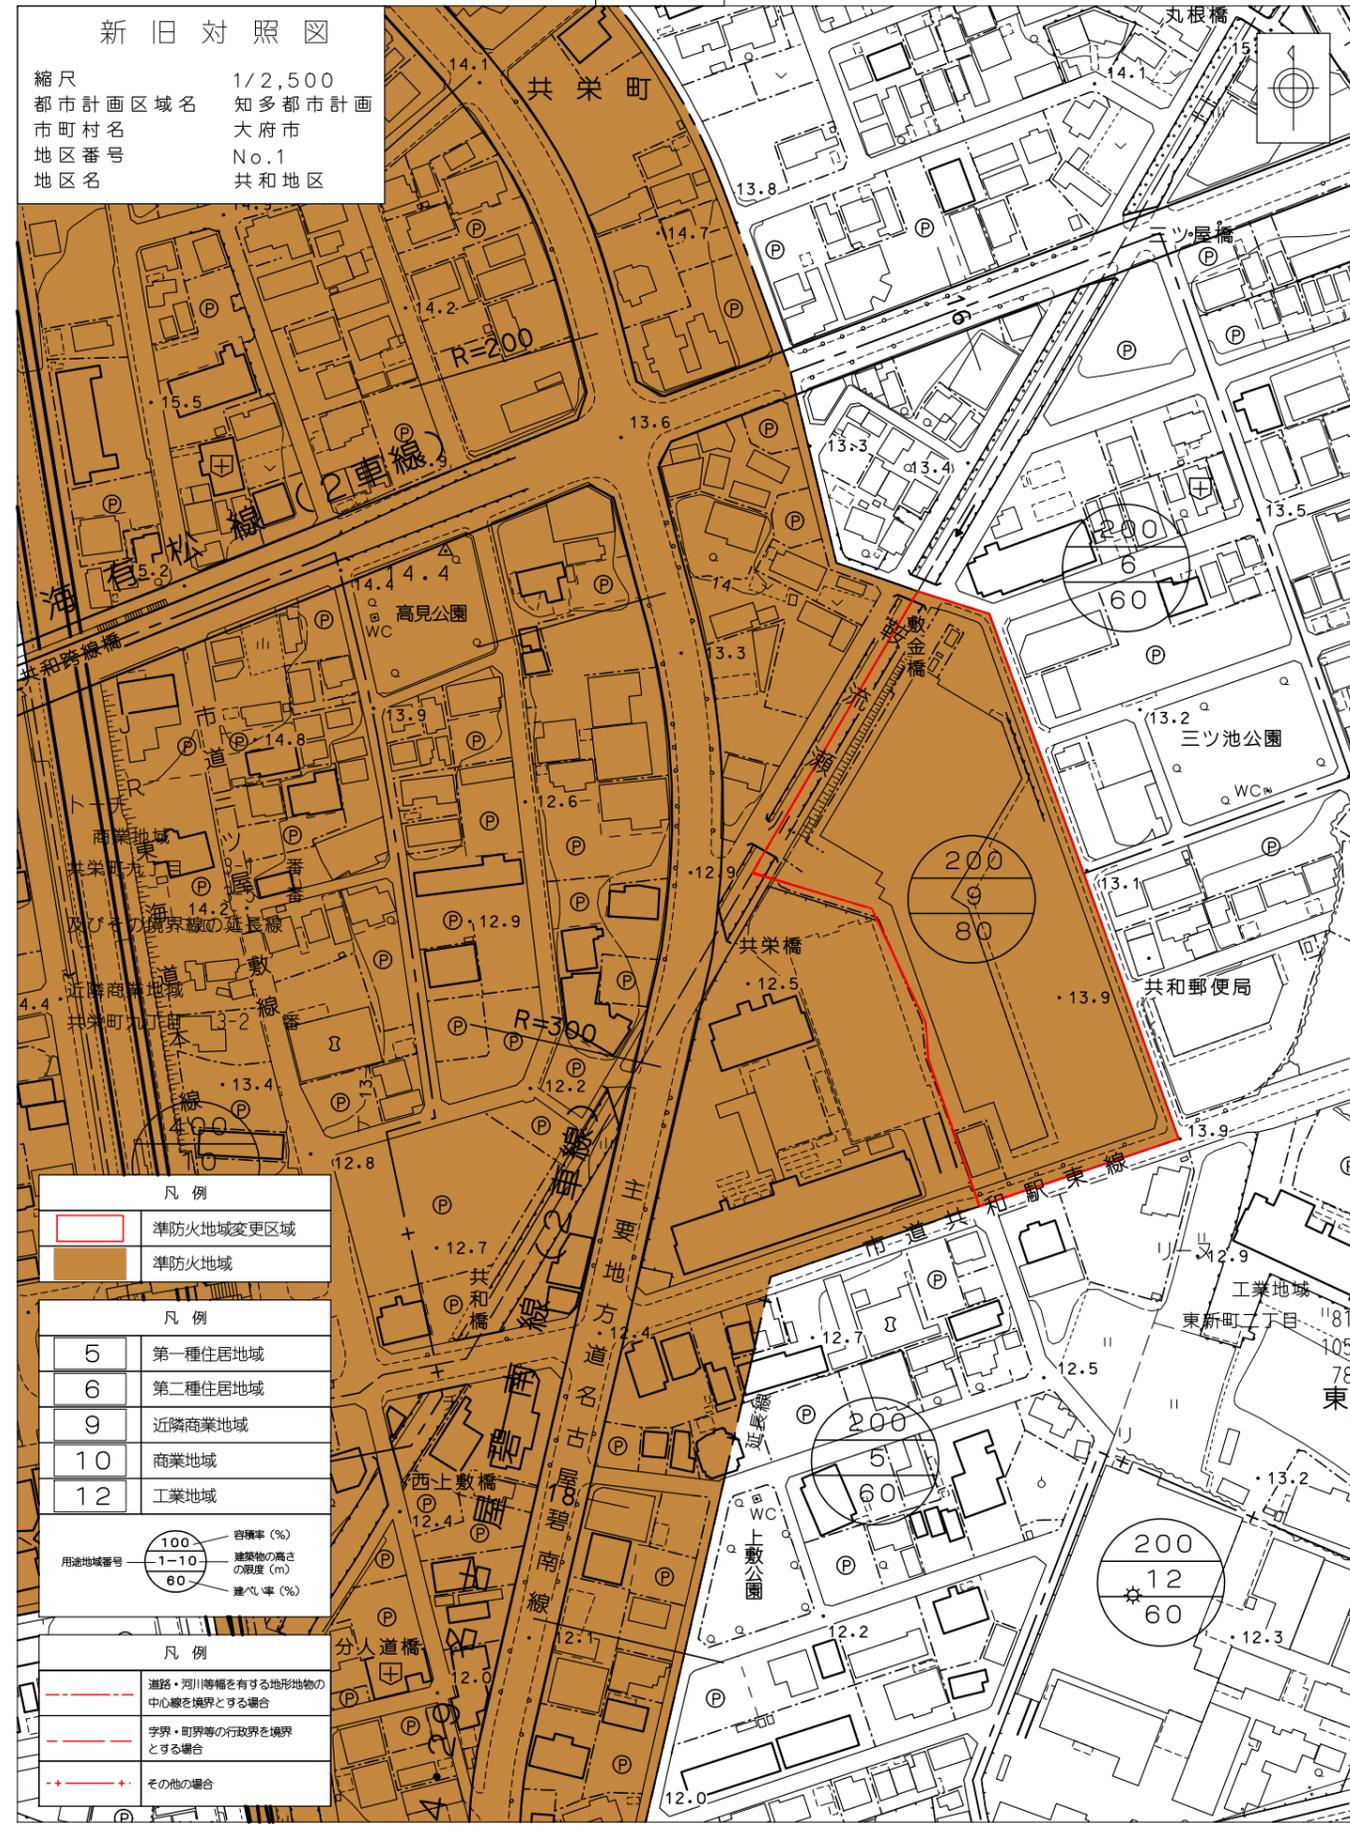

凡例	
	準防火地域変更区域
	準防火地域
凡例	
5	第一種住居地域
6	第二種住居地域
9	近隣商業地域
10	商業地域
12	工業地域
	容積率 (%) 1-10 建築物の高さの限度 (m) 60 建ぺい率 (%)
凡例	
	道路・河川等幅を有する地形地物の中心線を境界とする場合
	字界・町界等の行政界を境界とする場合
	その他の場合

1:2,500

