




E-E断面図

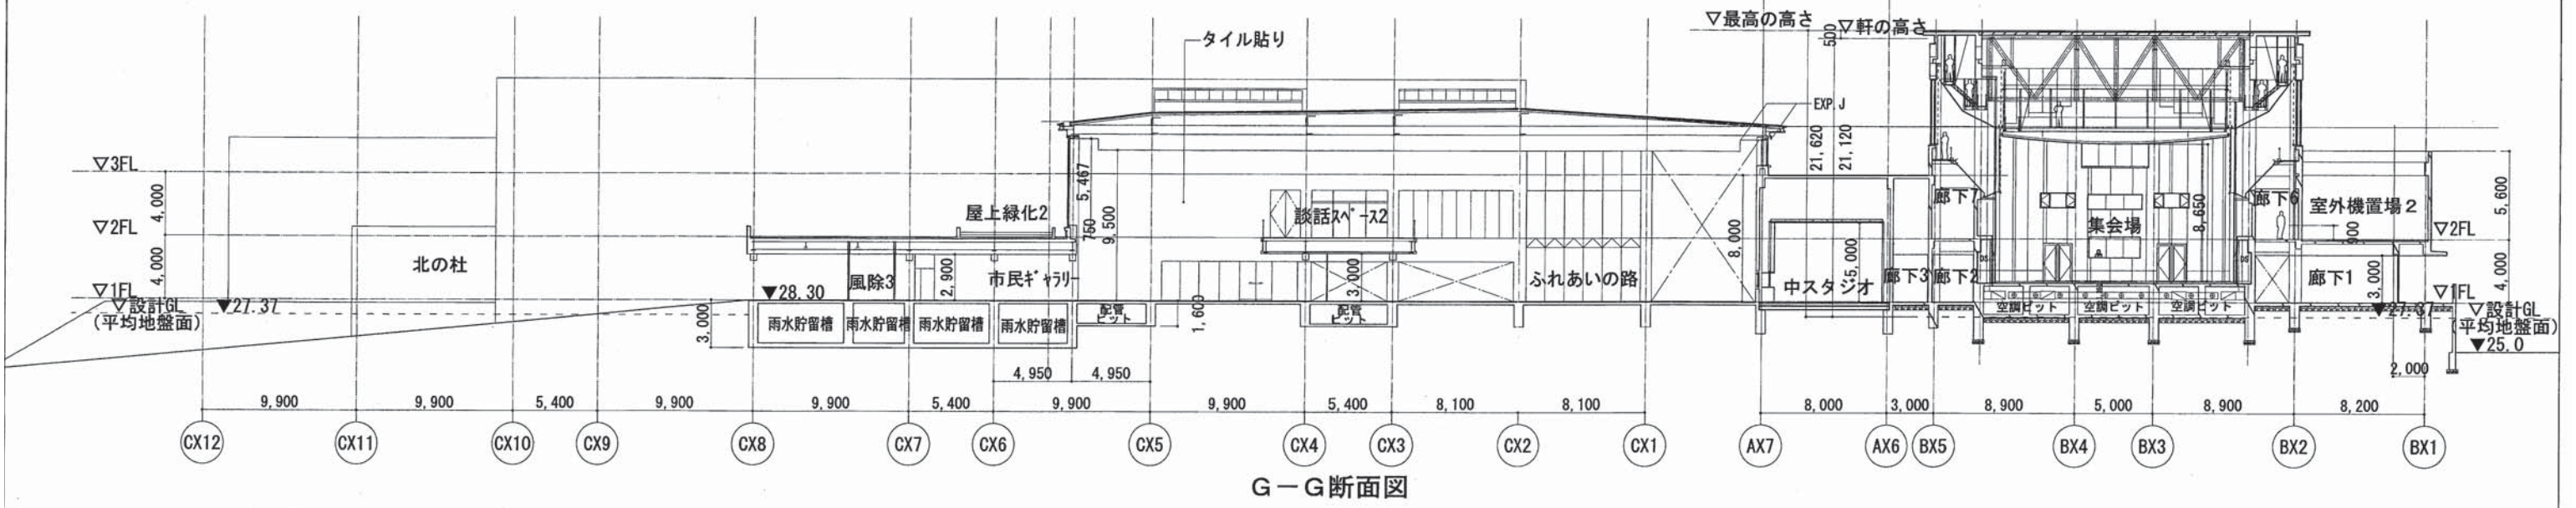

G-G断面図

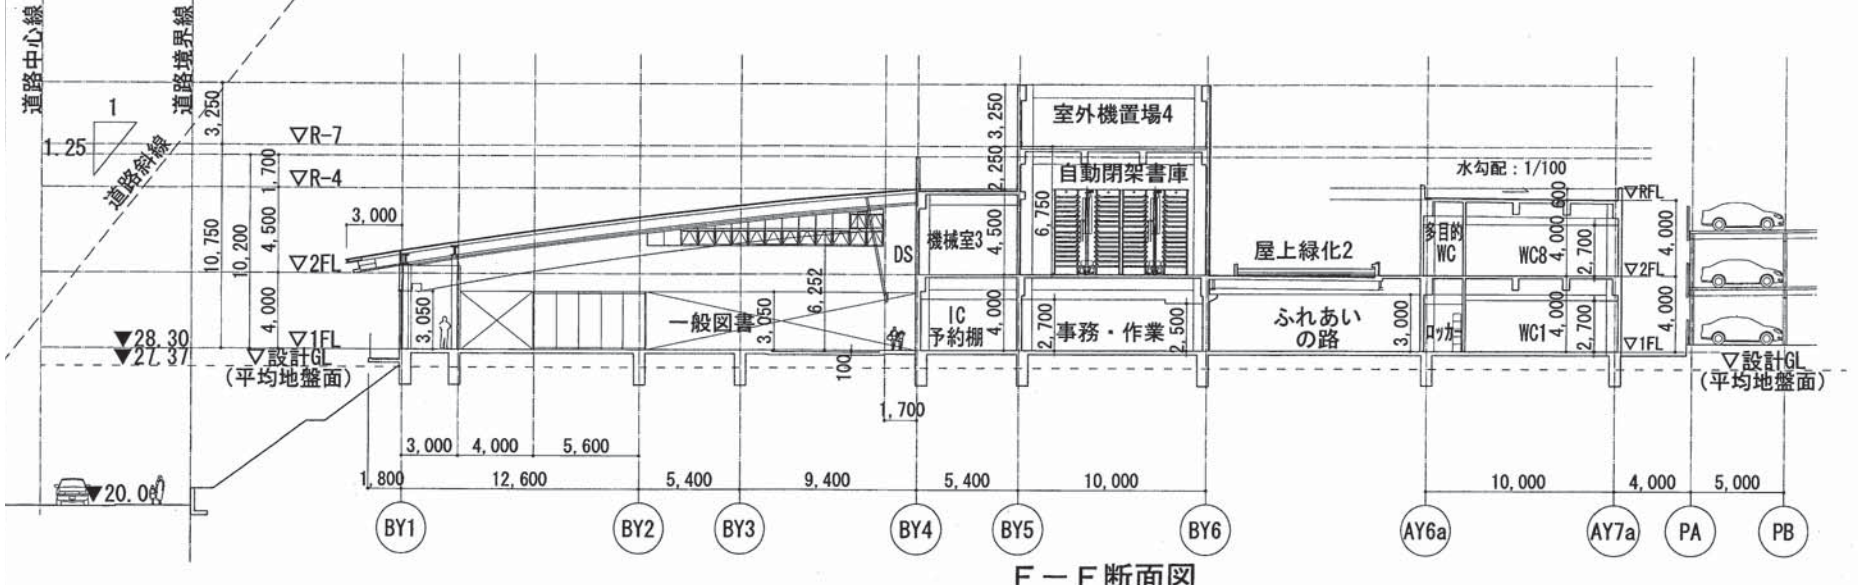

F-F断面図

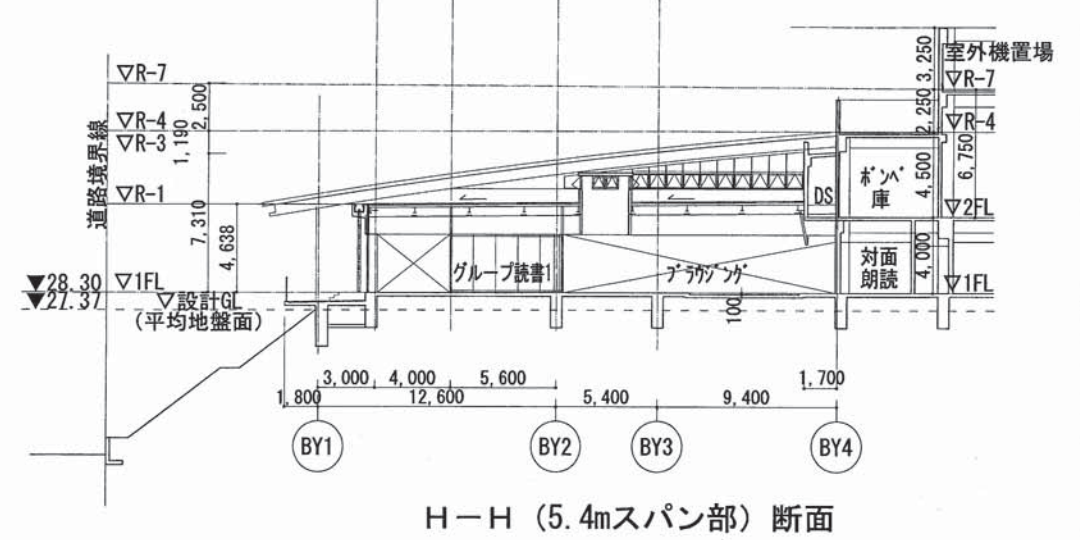

H-H (5.4mスパン部) 断面