

市道の供用開始に関する告示


道路法(昭和27年法律第180号)第18条第2項の規定に基づき、下記の路線を供用開始する。  
その関係図面は、公示の日から2週間大府市役所建設総務課において一般の縦覧に供する。

令和7年12月22日

大府市長 岡村 秀人

整理番号	路線番号	路線名	起 点	供用開始の年月日
			終 点	
1	2272	2272号線	大府市柁山町二丁目178番地先	令和7年12月22日
			大府市柁山町二丁目447番14地先	
2	7135	7135号線	大府市横根町砂原236番3地先	令和7年12月22日
			大府市横根町砂原229番1地先	
3	7136	7136号線	大府市横根町砂原224番3地先	令和7年12月22日
			大府市横根町砂原225番1地先	


# 位置図1

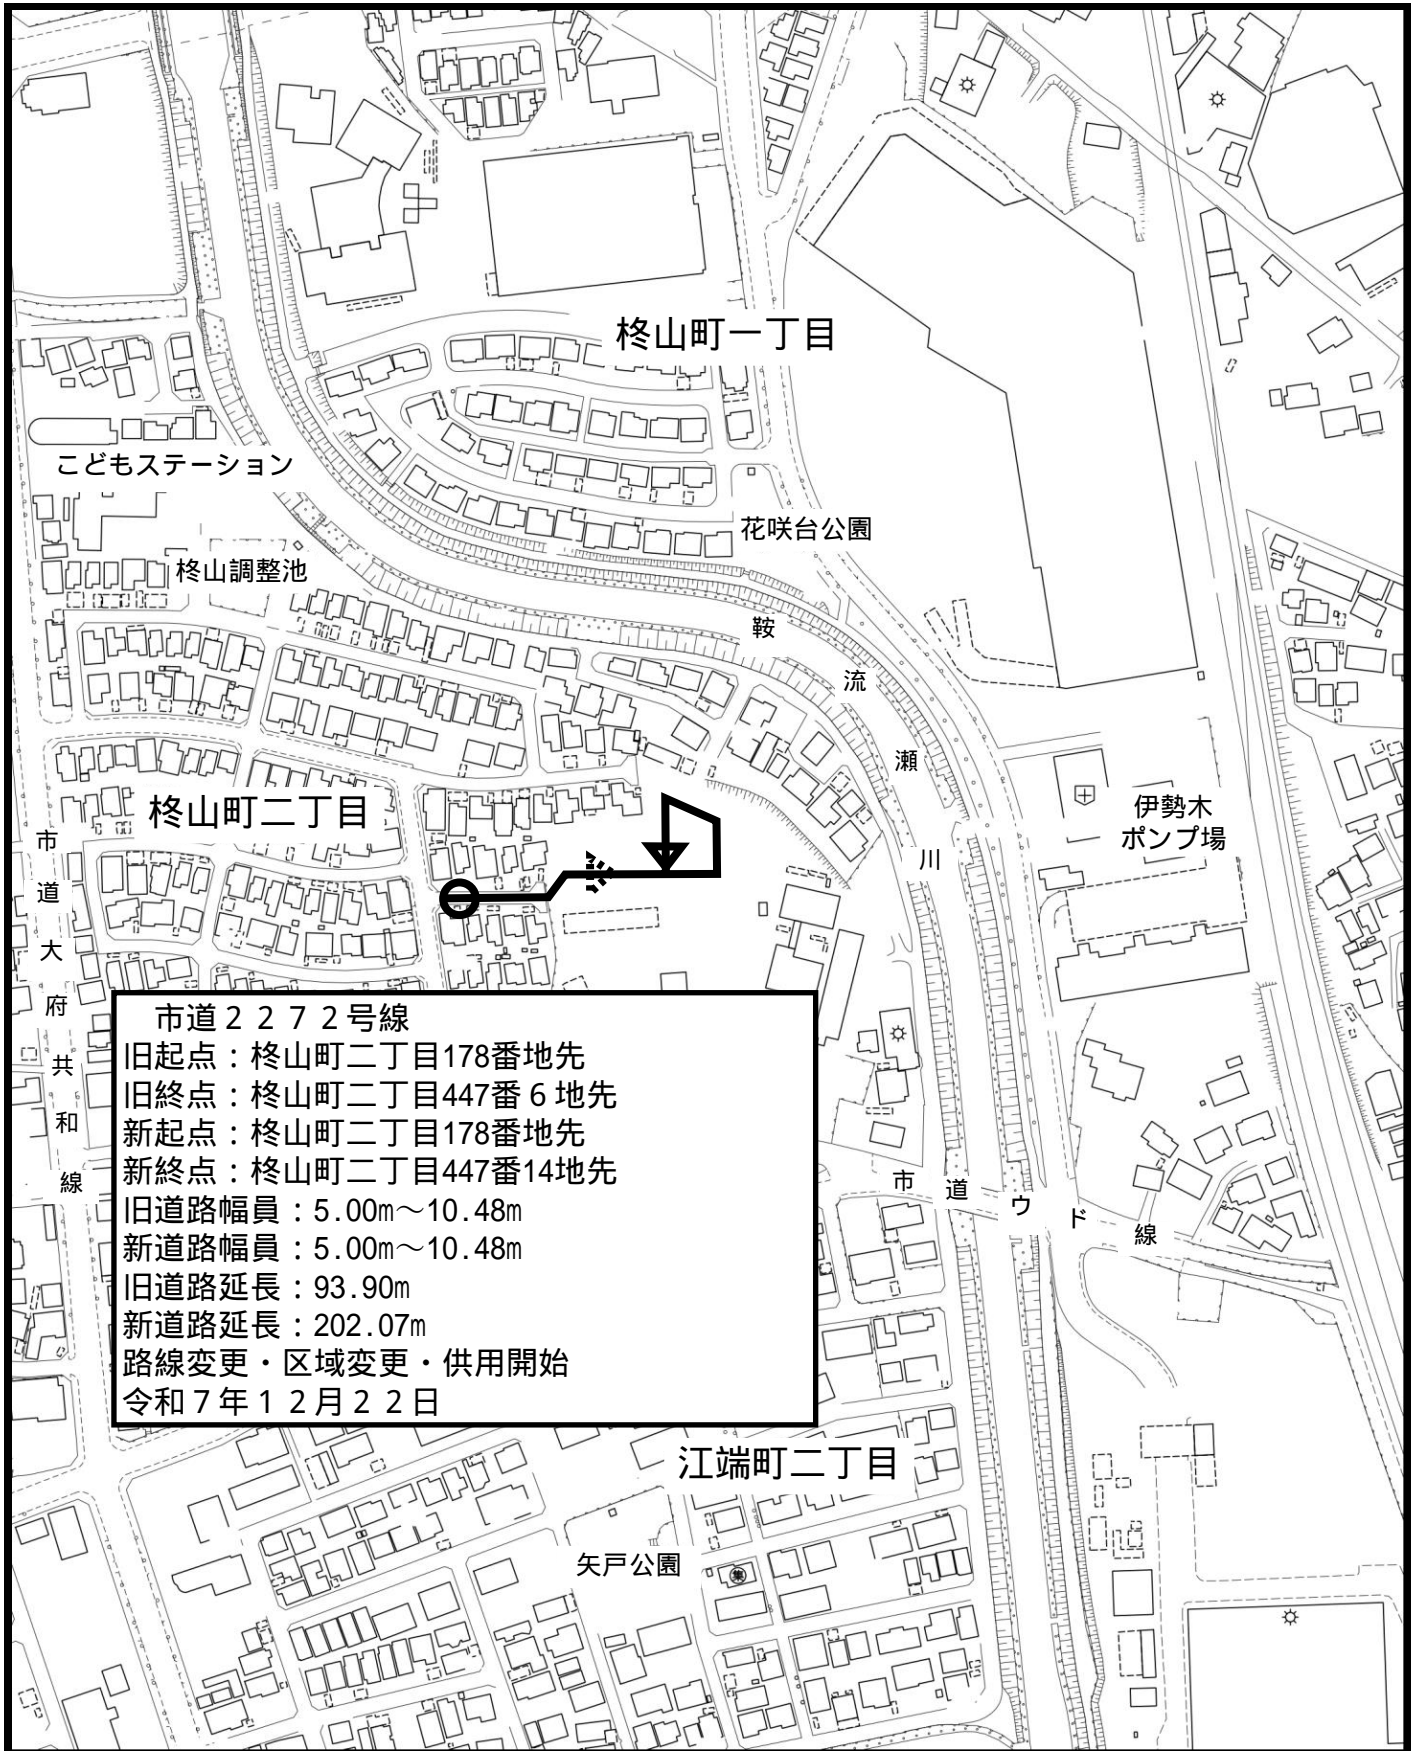

1:3,000

○：起点  
 △：終点  
 ▲：終点(旧)

## 位置図2

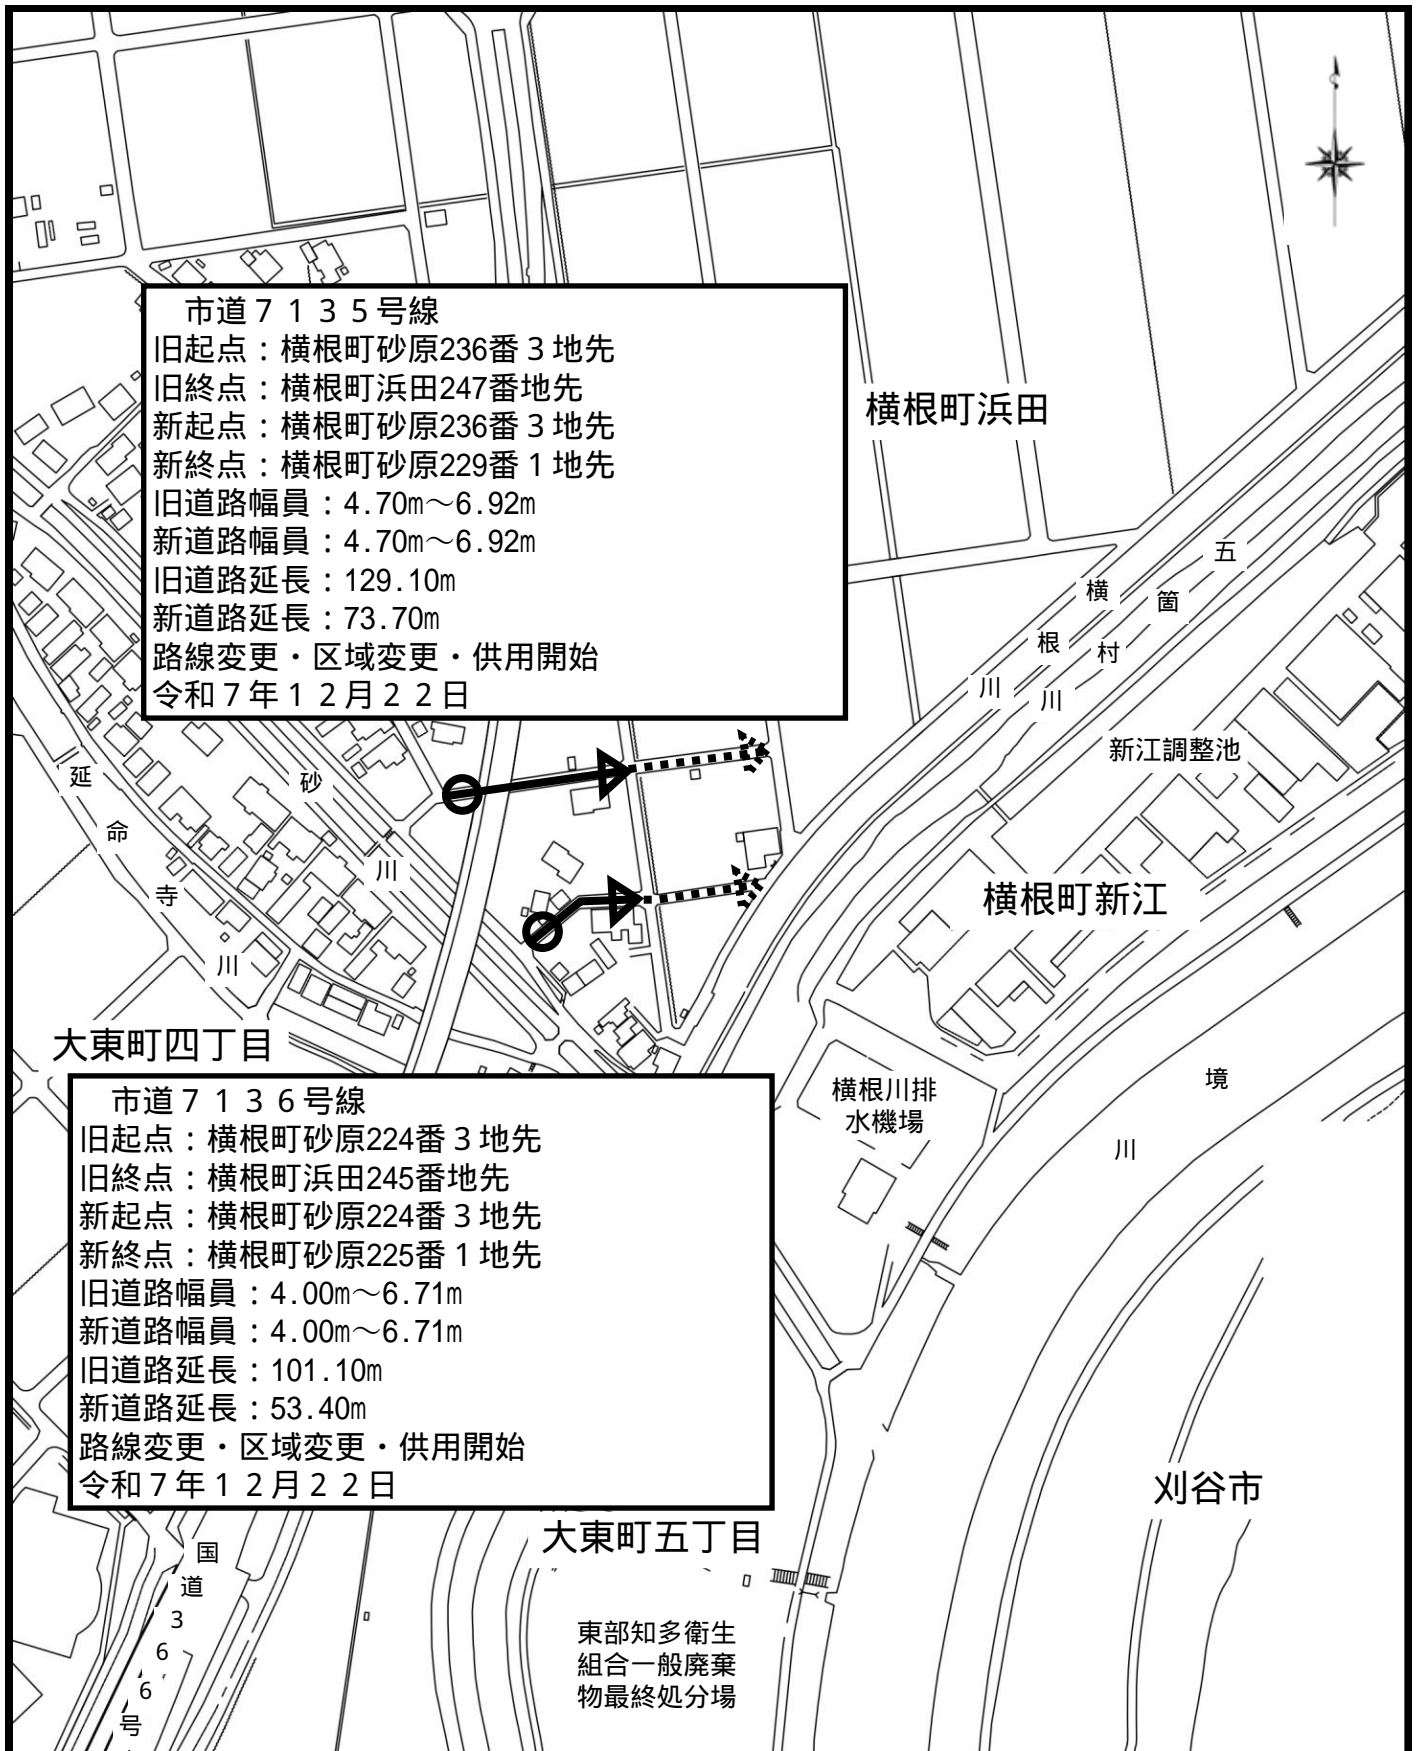

1 : 3,000

○ : 起点  
 ▲ : 終点  
 ▲ : 終点 (旧)