設 計 図

品名	数量	品名	数量
道路取付工事費		屋内工事費	

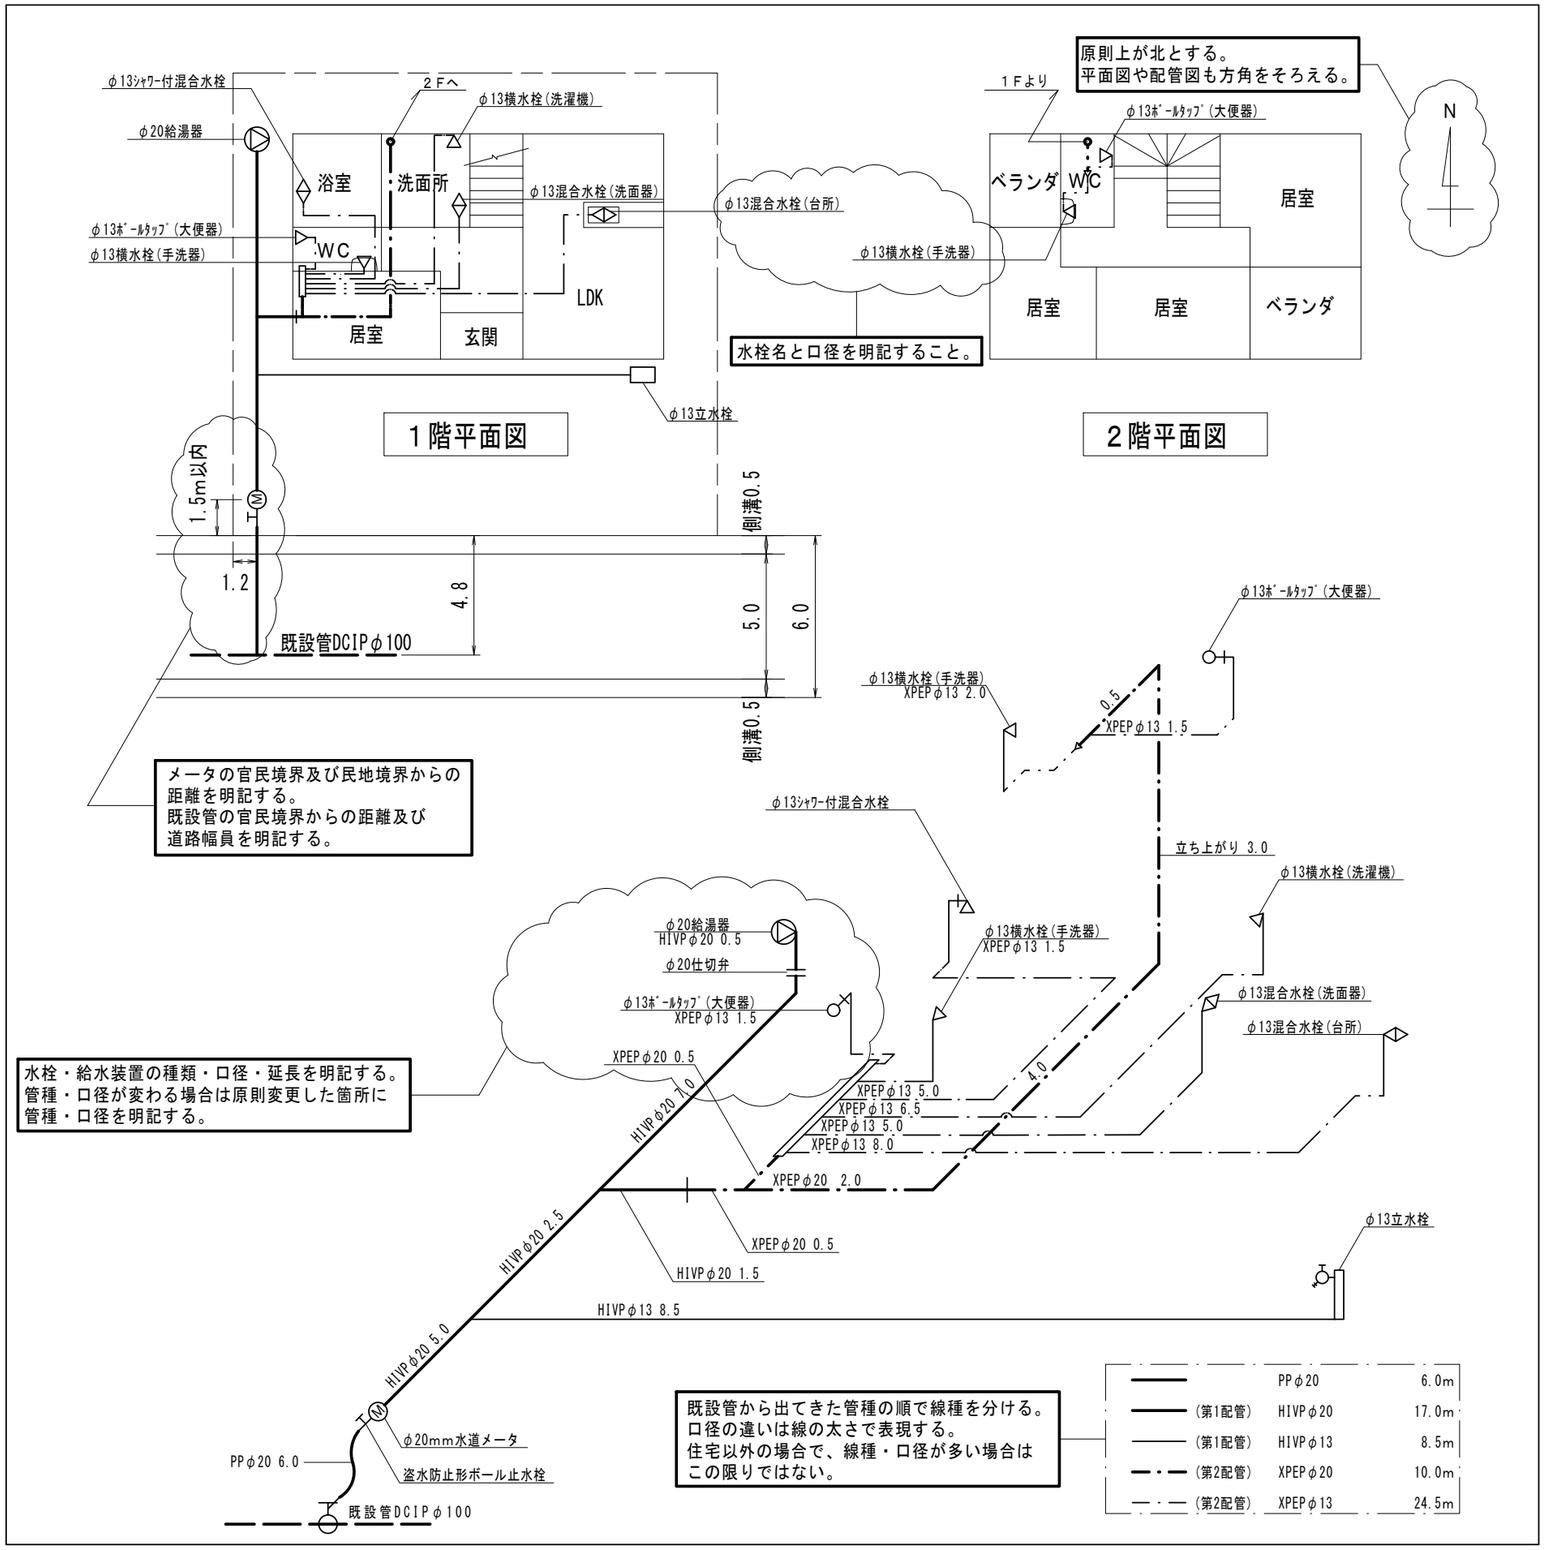

上記の通り施工して頂きます。