


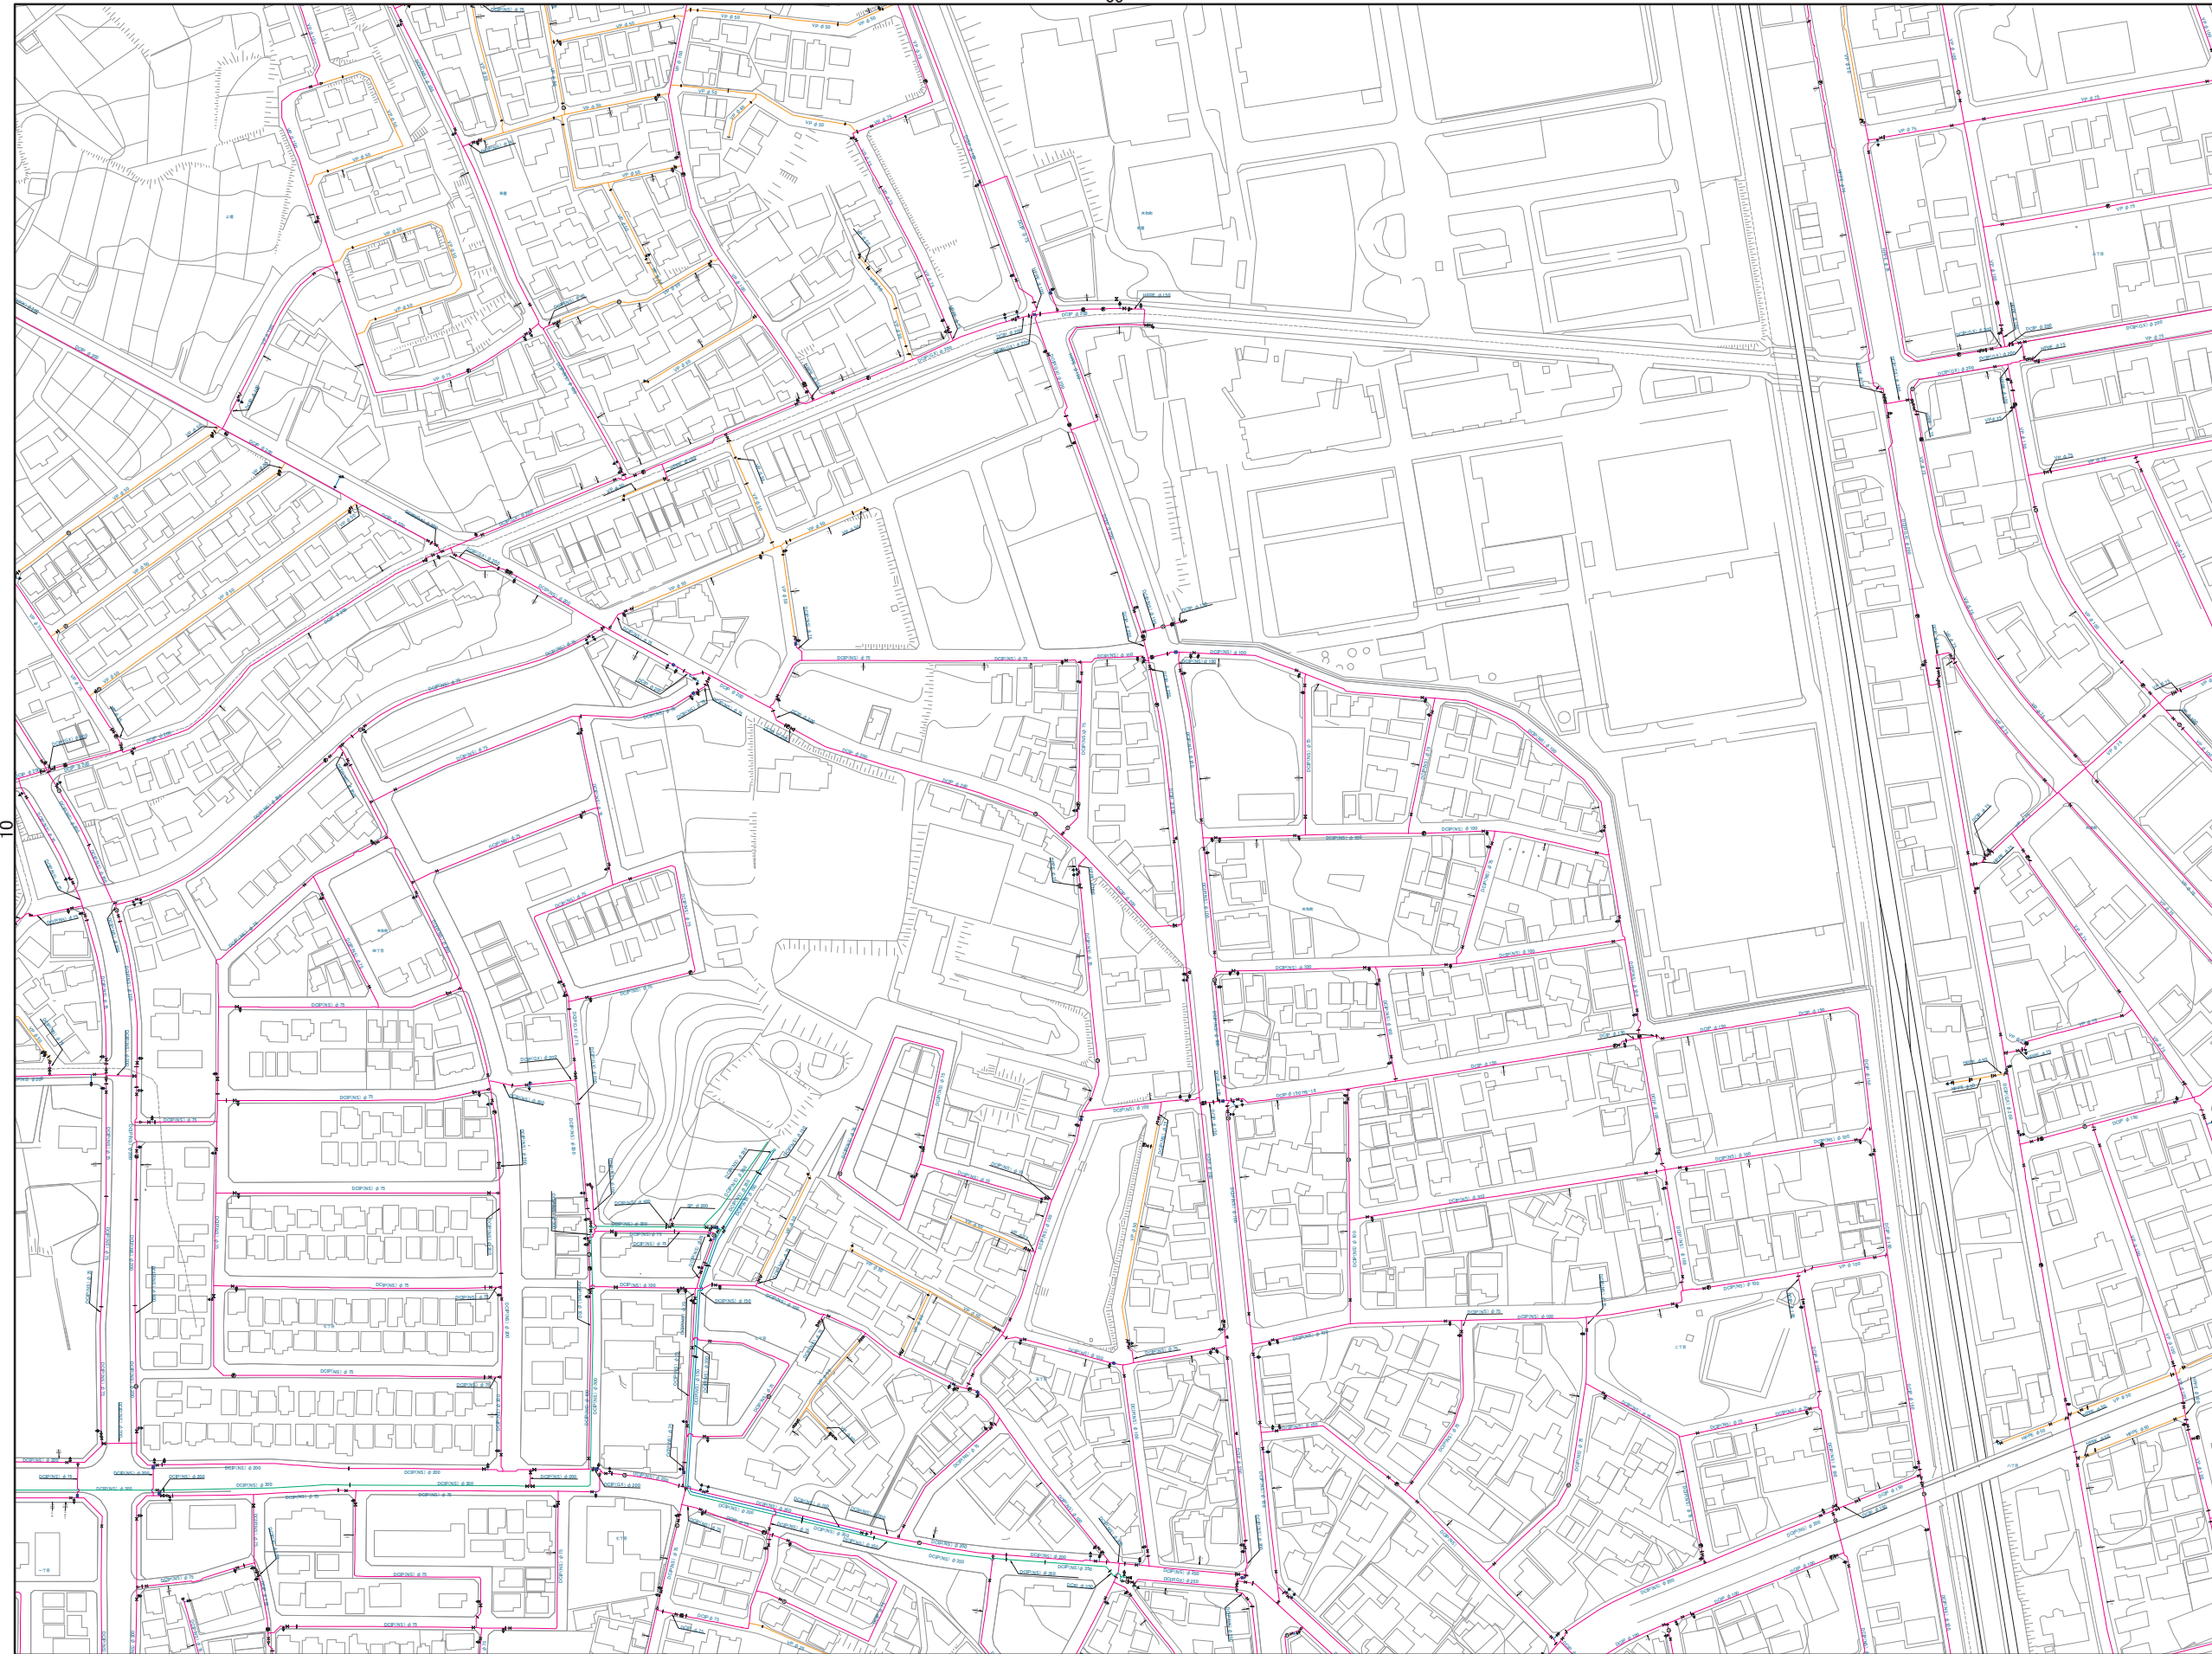

05

04	05	06
10	11	12
17	18	19



凡例	
記号	名称
—	配水本管
—	配水管径φ75以上
—	配水管径φ50以下
—	排泥管
—	不明管
—	工事中
D C I P	ダクト内鉄管
G P	鋼管
N C P	ナイロロン管
V L P	ビニル管
A C P	石棉管
V P	ビニル管
P P	ポリエチレン管
HPPE	配水用ポリエチレン管
⊗	仕切弁
⊗	バタフライ弁
⊗	仕切弁(左閉め)
⊗	スルース弁
⊗	ストッパー
⊗	閉止仕切弁
⊗	消火栓
⊗	消火栓(私設)
⊗	空気弁付消火栓
⊗	空気弁
⊗	おしりロー式空気弁
⊗	排泥弁
⊗	系統切替弁
⊗	防火用水
⊗	防火水栓補水口
⊗	電動弁
⊗	電磁流量計
⊗	逆止弁
⊗	口径変更カ所
⊗	管種変更
⊗	工事変更
⊗	管の交差
⊗	上層 管径φ100、下層 管径φ75

図面参照条件  
 大府市水道事業  
 電話 0562(45)6319  
 1. 目的外使用及び複写  
 使用はしないでください。  
 2. 本図面は参考とし、実際の  
 設計、施工等には必ず現地での  
 確認をしてください。

18

令和5年3月31日

計画機関 大府市水道事業  
 作成機関 フジ地中情報株式会社