


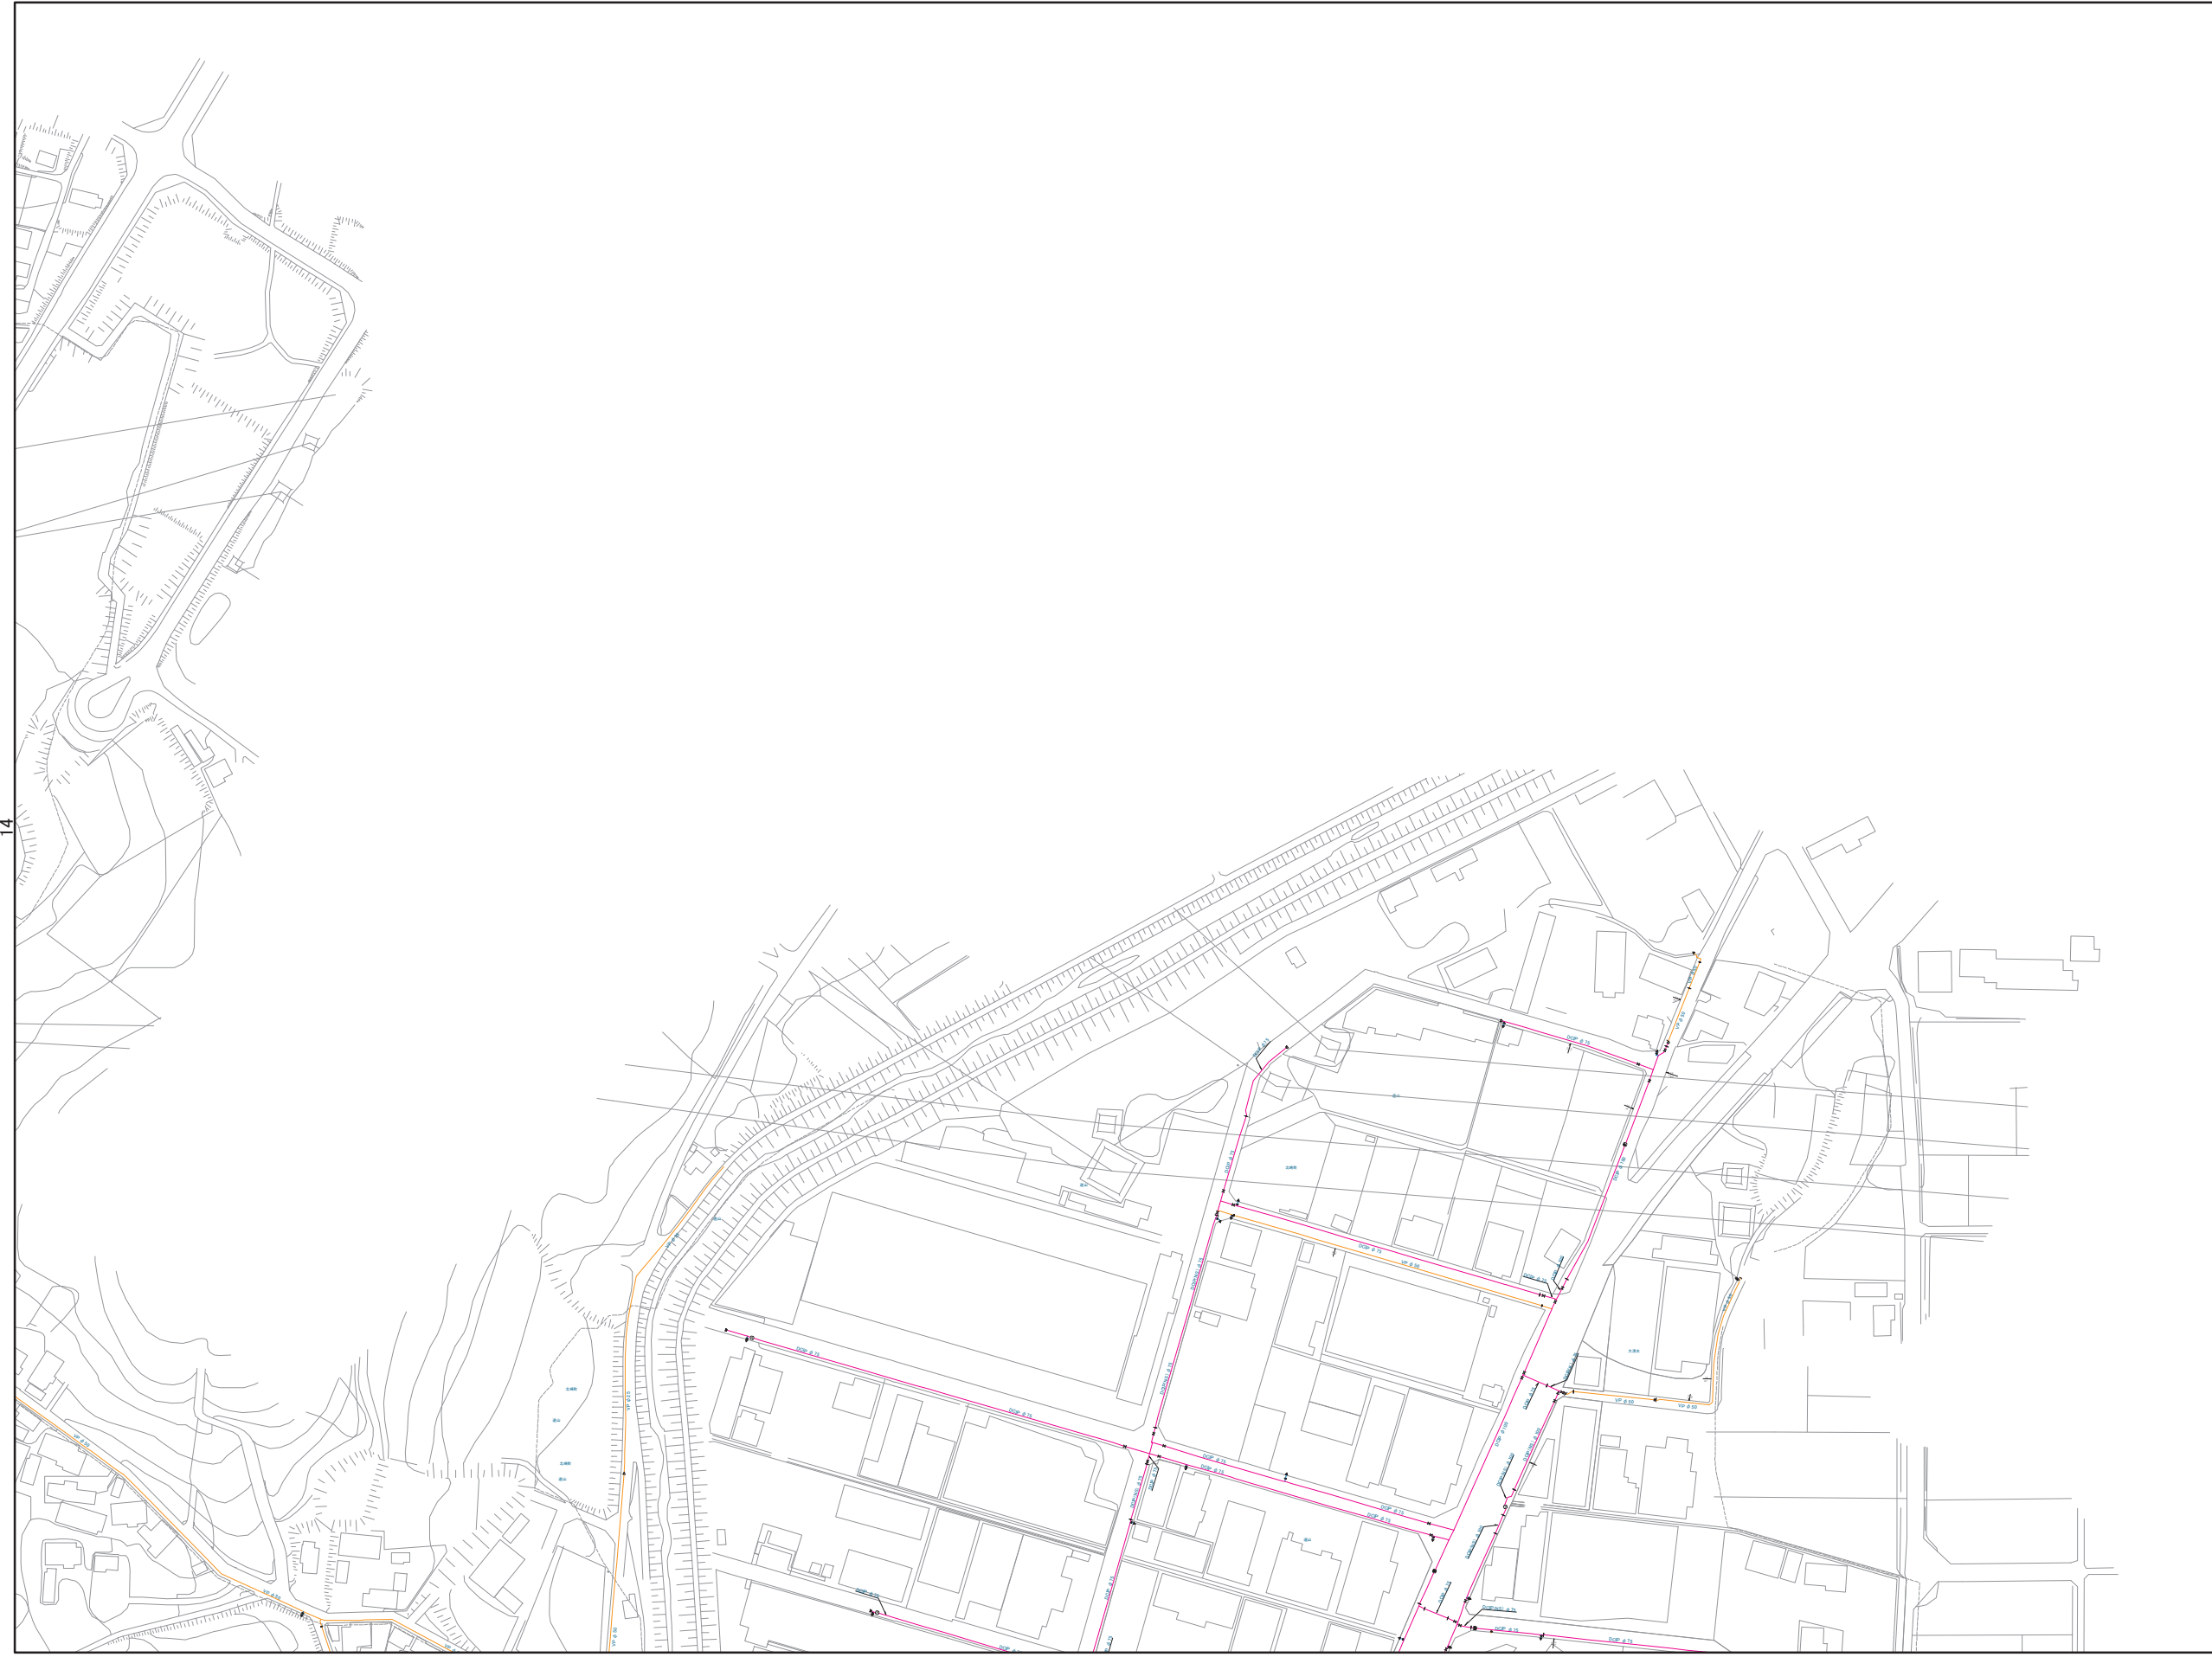

08		
14	15	
21	22	23



凡例	
記号	名称
	配水本管
	配水支管φ75以上
	配水支管φ50以下
	排水管
	不明管
	工事中
	D C I P ダクタイル鉄管
	G P 鋼管
	N C P ナイロケラミック管
	V L P ビニルライニング管
	A C P 石棉管
	V P ビニール管
	P P ポリエチレン管
	H P P E 配水用ポリエチレン管
	仕切井
	バタフライ井
	仕切井(左閉め)
	スルース井
	ストッパー
	閉止仕切井
	消火栓
	消火栓(私設)
	空気弁付消火栓
	空気弁
	おしりロータリ式空気弁
	排水弁
	系統切替弁
	防火用水
	防火水槽補水口
	電動弁
	電流量計
	逆止弁
	口径変更カ所
	管種変更
	工事変更
	管の交差
	上向き
	下向き

図面参照条件
 大府市水道事業
 電話 0562(45)6319
 1. 目的外使用及び複写
 使用はしないでください。
 2. 本図面は参考とし、実際の
 設計、施工等には必ず現地での
 確認をしてください。