


大府市水道管理図

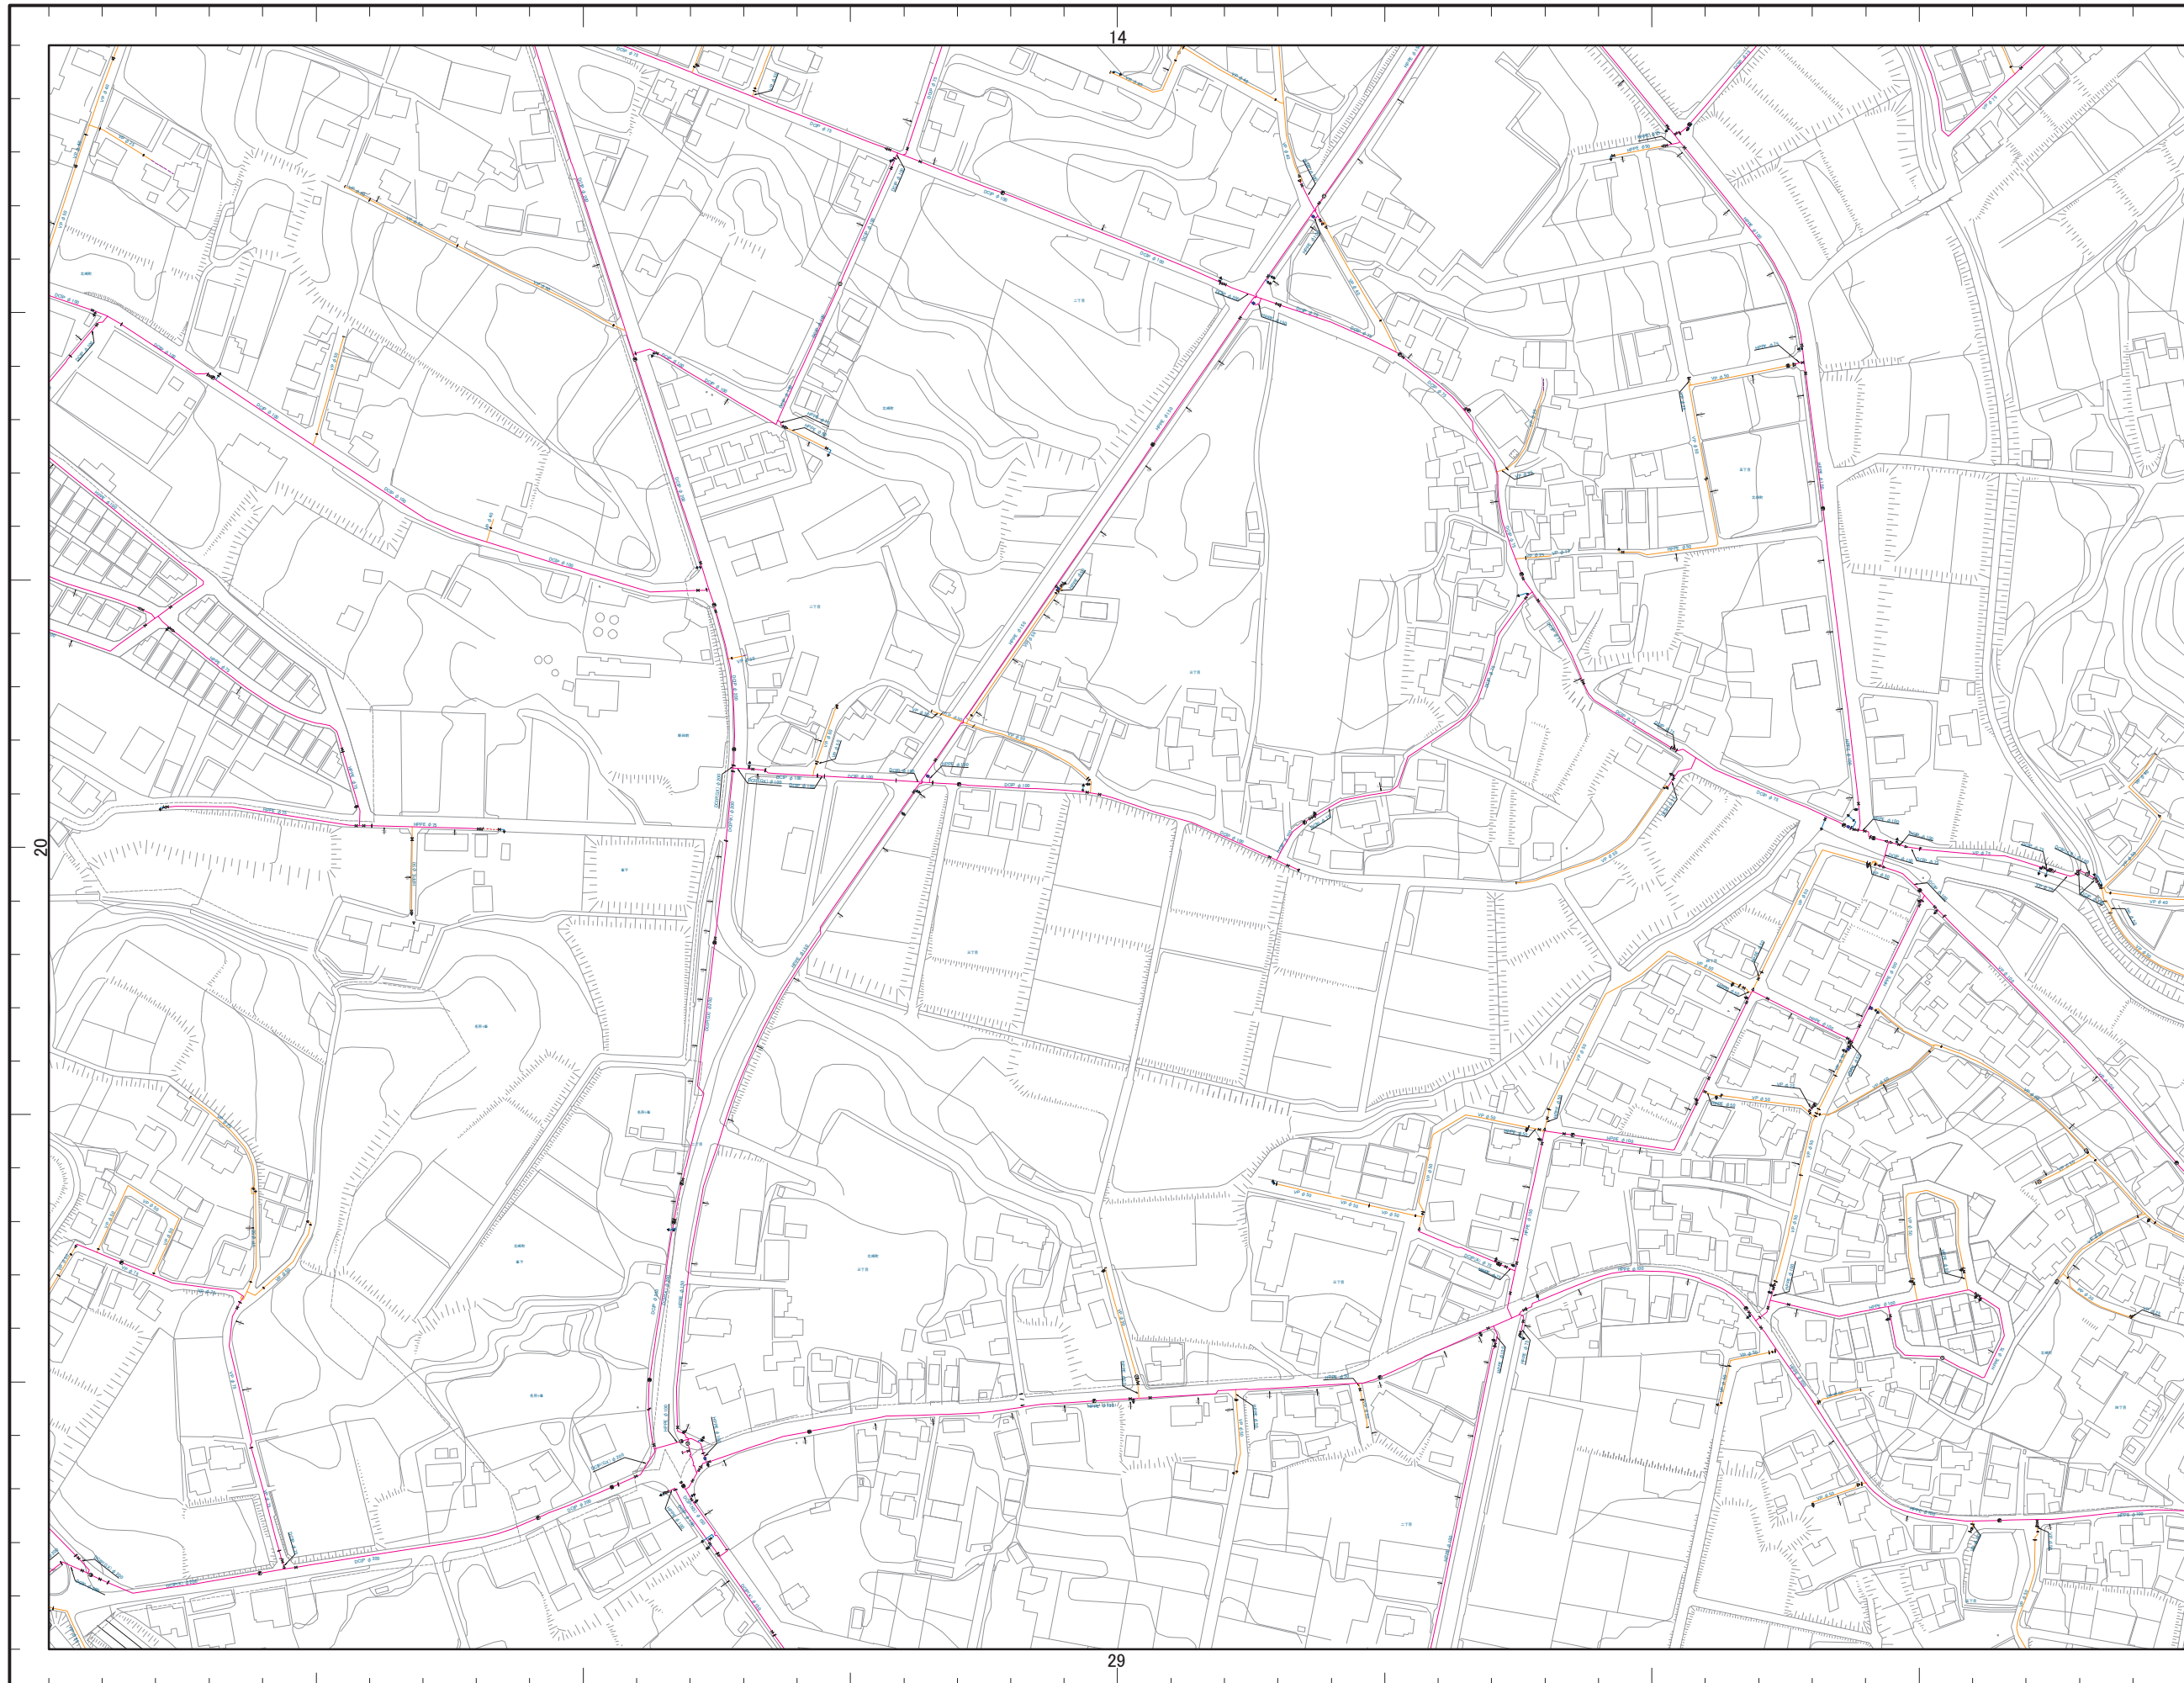

13	14	15
20	21	22
28	29	30

凡例	
記号	名称
	配水本管
	配水管径φ75以上
	配水管径φ50以下
	排水管
	不明管
	工事中
	D C I P タワイル継ぎ管
	G P 鋼管
	N C P ナイロコニング鋼管
	V L P ビニルライニング鋼管
	A C P 石棉管
	V P ビニール管
	P P ポリエチレン管
	HPPE 配水用ポリエチレン管
	仕切弁
	バタフライ弁
	仕切弁(左閉め)
	スルース弁
	ストッパー
	閉止仕切弁
	消火栓
	消火栓(私設)
	空気弁付消火栓
	空気弁
	おんぱろ式空気弁
	排水弁
	系統切替弁
	防火用水
	防火水槽補水口
	電動弁
	電磁流量計
	逆止弁
	口径変更カ所
	管種変更
	工事変更
	管の交差
	上段 管の途中、下段 管の途中

図面参照条件
 大府市水道事業
 電話 0562(45)6319
 1. 目的外使用及び複写
 使用はしないでください。
 2. 本図面は参考とし、実際の
 設計、施工等には必ず現地での
 確認をしてください。

令和5年3月31日

計画機関 大府市水道事業
 作成機関 フジ地中情報株式会社