


大府市水道管理図

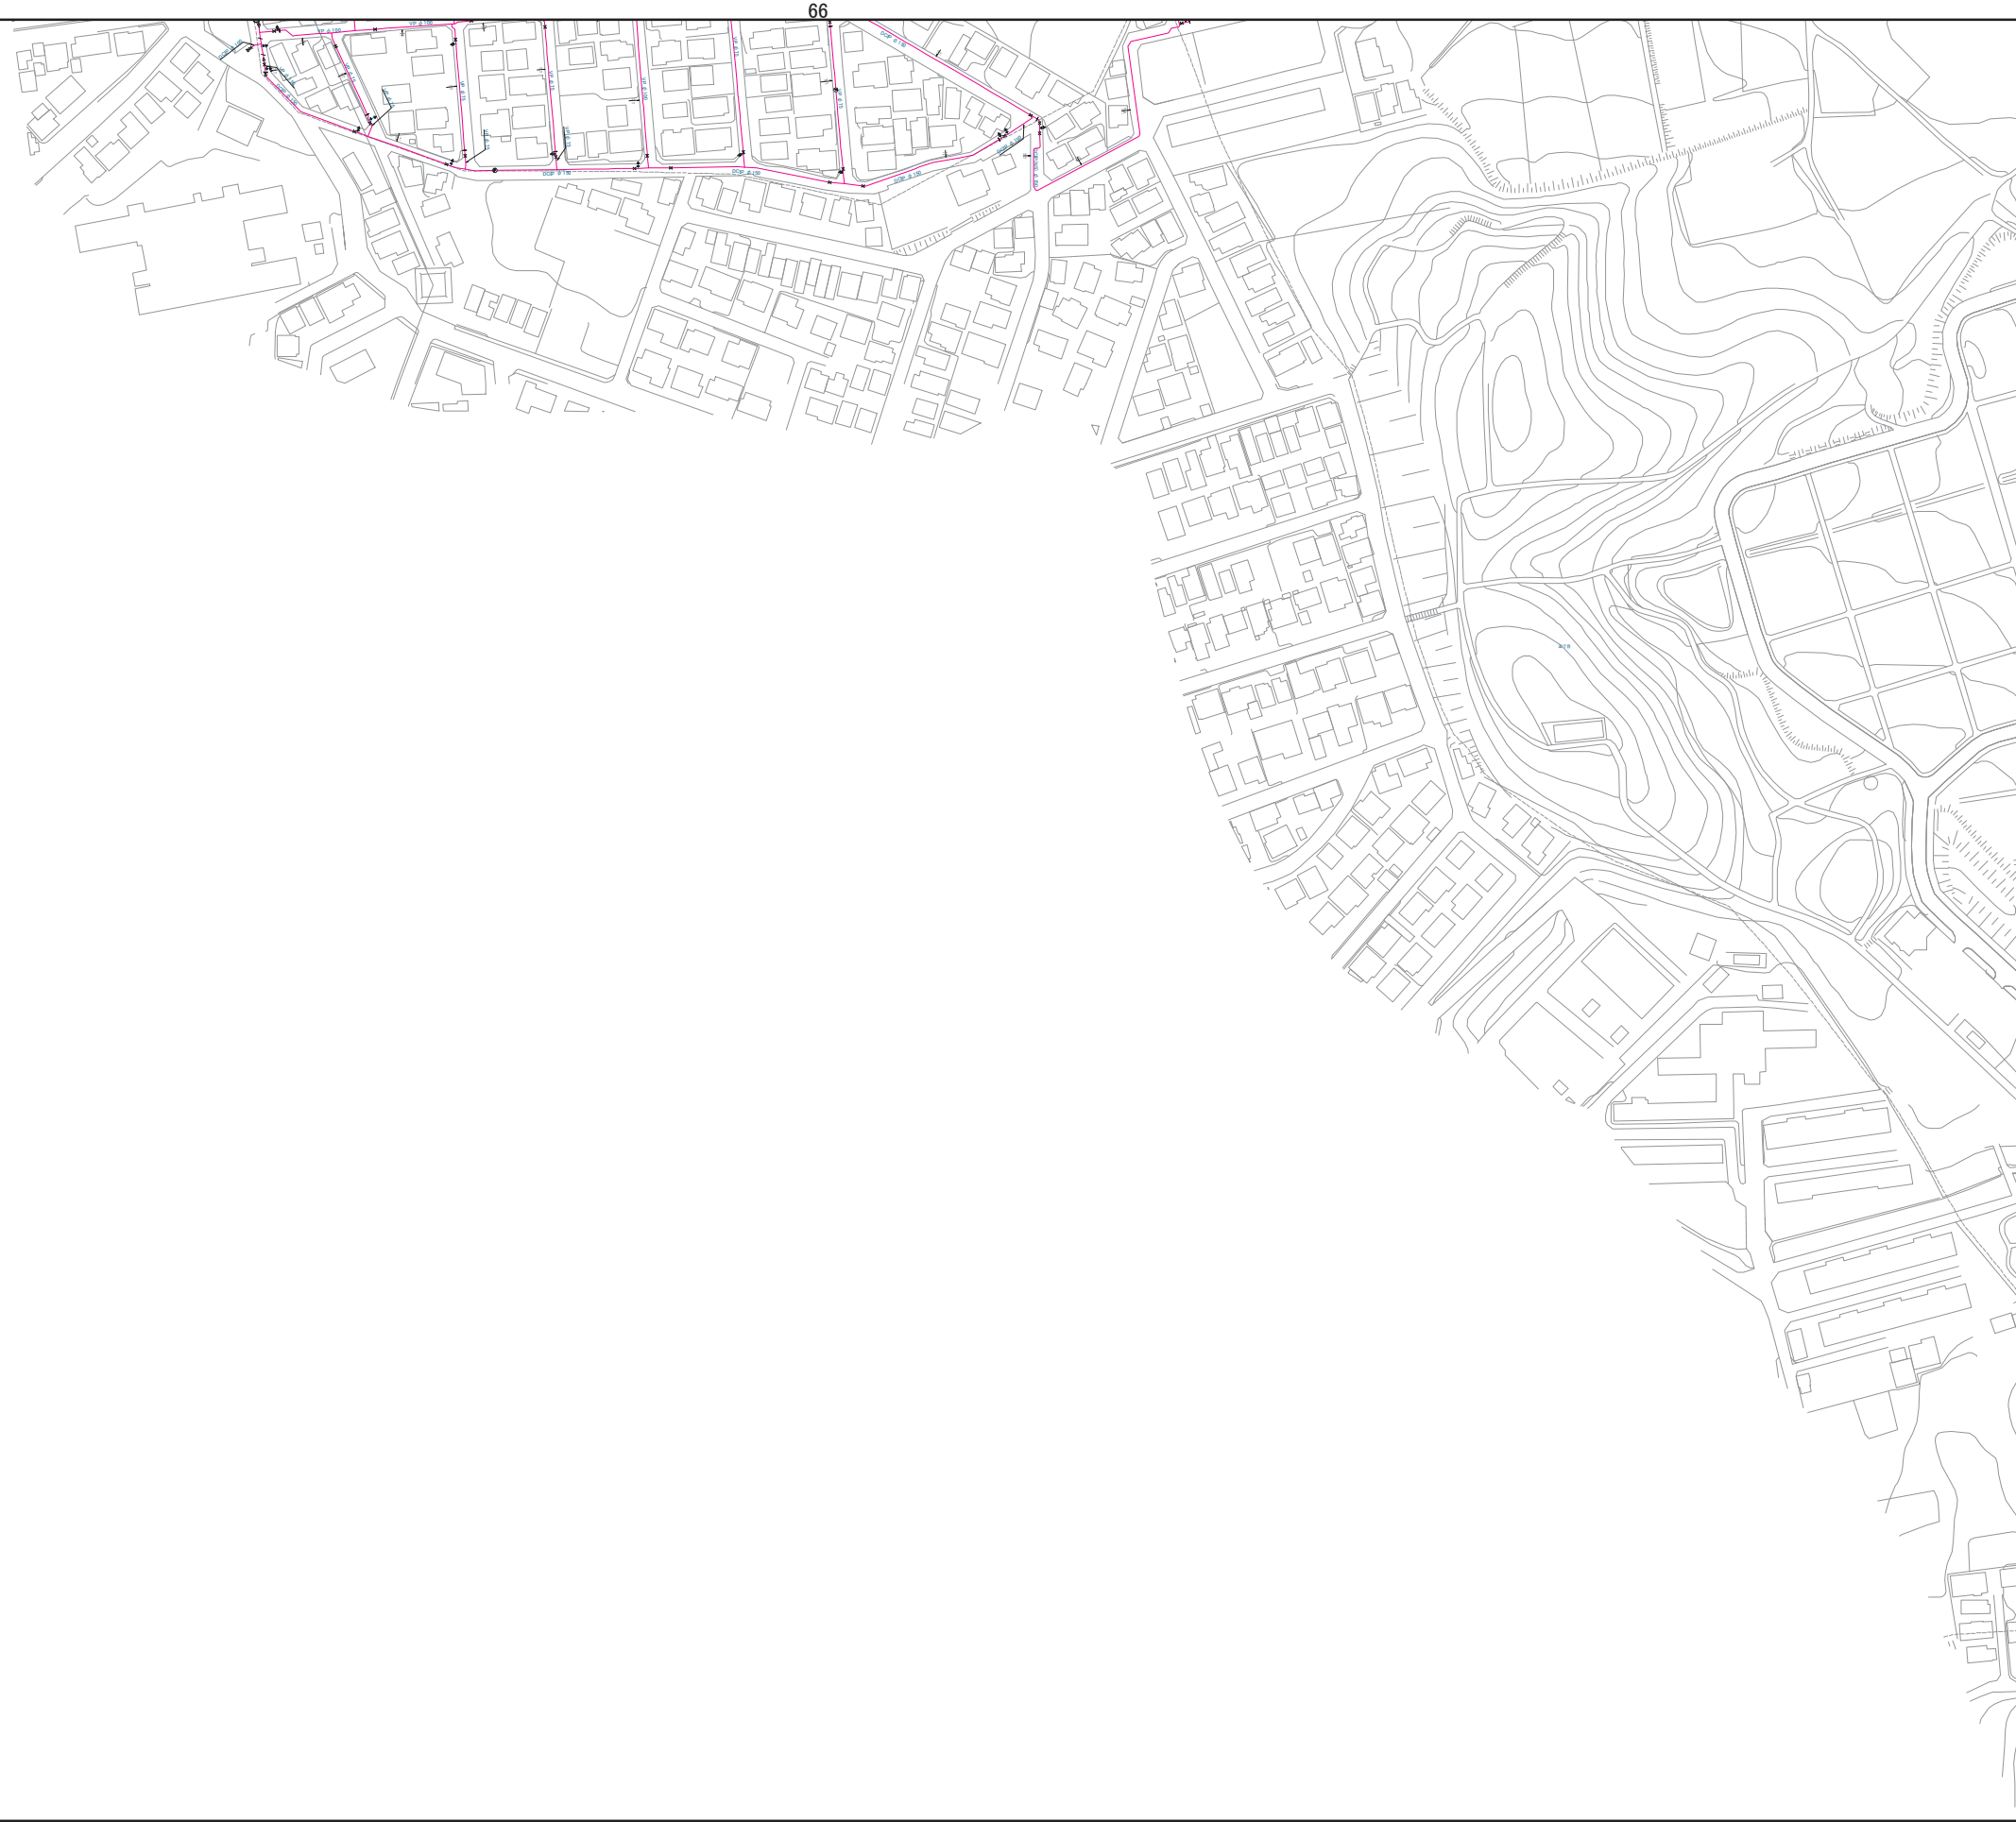

| | |
|----|----|
| 66 | 67 |
| 69 | 70 |
| | |

| 凡例 | |
|----|---------------|
| 記号 | 名称 |
| | 配水本管 |
| | 配水管径φ75以上 |
| | 配水管径φ50以下 |
| | 排水管 |
| | 不明管 |
| | 工事中 |
| | ガラス繊維鉄管 |
| | 鋼管 |
| | ナイロロン樹脂管 |
| | ビニル樹脂管 |
| | 石棉管 |
| | ビニール管 |
| | ポリエチレン管 |
| | 配水用ポリエチレン管 |
| | 仕切弁 |
| | バタフライ弁 |
| | 仕切弁(左閉め) |
| | スルース弁 |
| | ストッパー |
| | 閉止仕切弁 |
| | 消火栓 |
| | 消火栓(私設) |
| | 空気弁付消火栓 |
| | 空気弁 |
| | おしりロー式空気弁 |
| | 排水弁 |
| | 系統切替弁 |
| | 防火用水 |
| | 防火水槽補水口 |
| | 電動弁 |
| | 電磁流量計 |
| | 逆止弁 |
| | 口径変更カ所 |
| | 管種変更 |
| | 工事変更 |
| | 管の交差 |
| | 上向き管中継、下向き管中継 |

図面参照条件
 大府市水道事業
 電話 0562(45)6319
 1、目的外使用及び複写
 使用はしないでください。
 2、本図面は参考とし、実際の
 設計、施工等には必ず現地での
 確認をしてください。

令和5年3月31日

計画機関 大府市水道事業
 作成機関 フジ地中情報株式会社

No.69