1/200

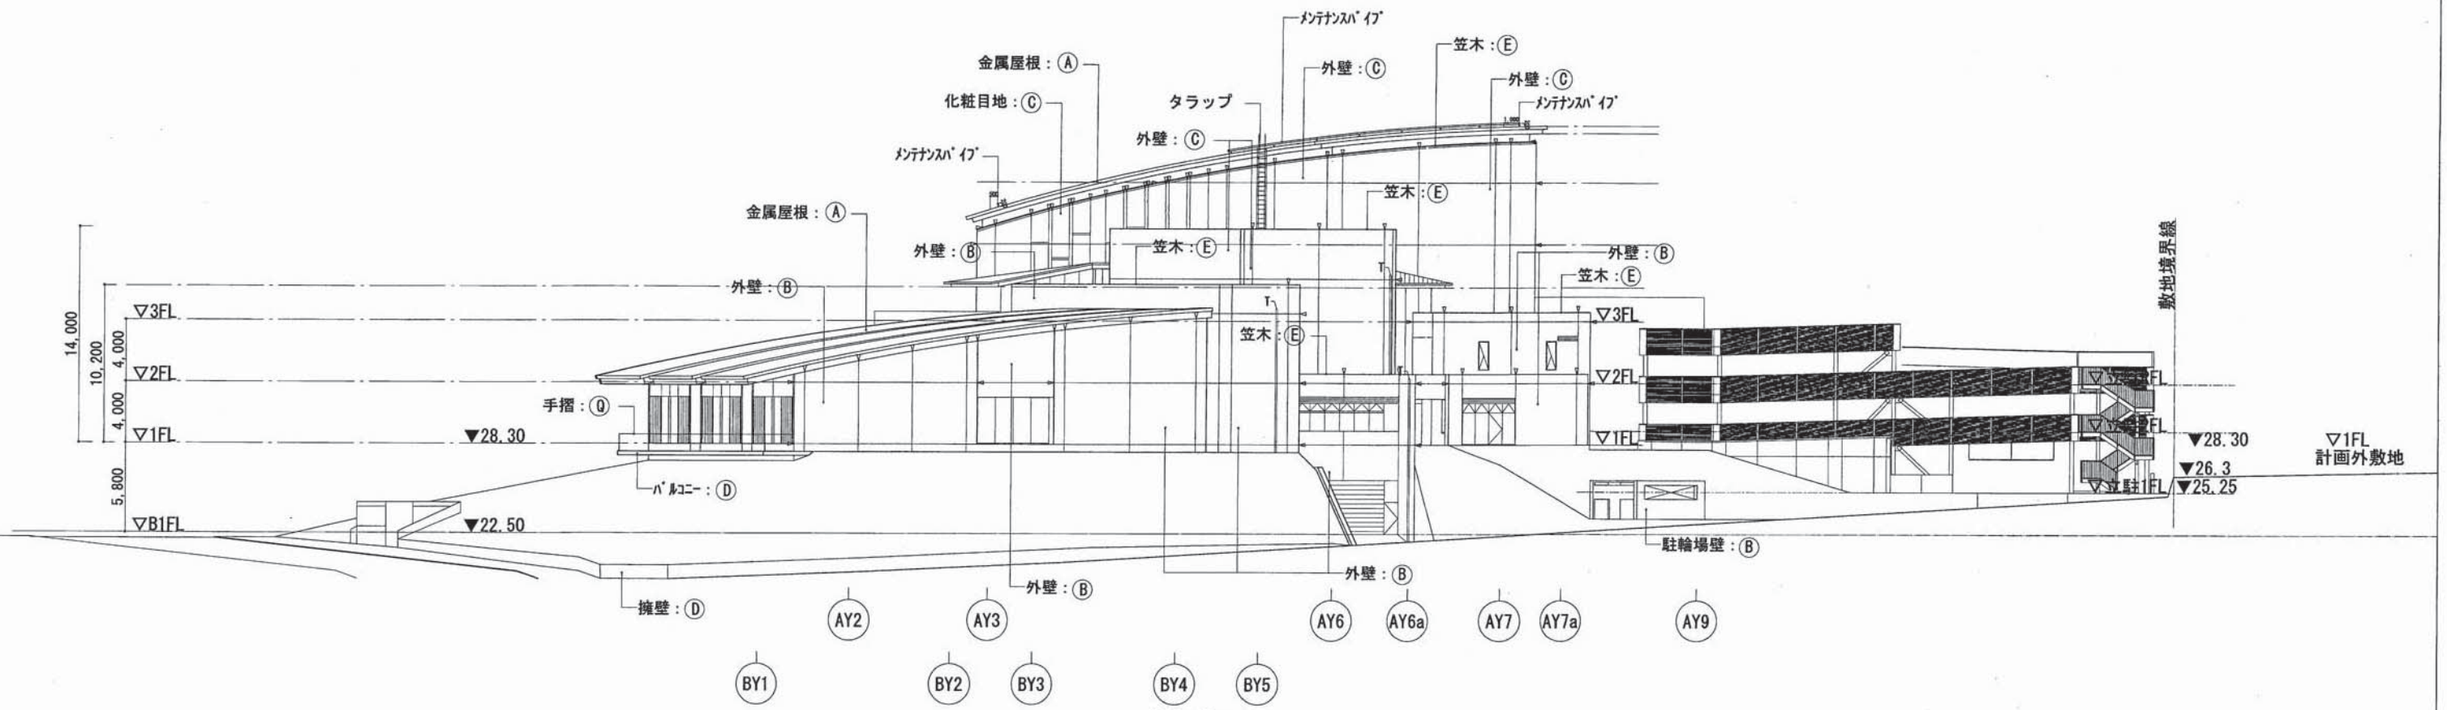

北側立面図

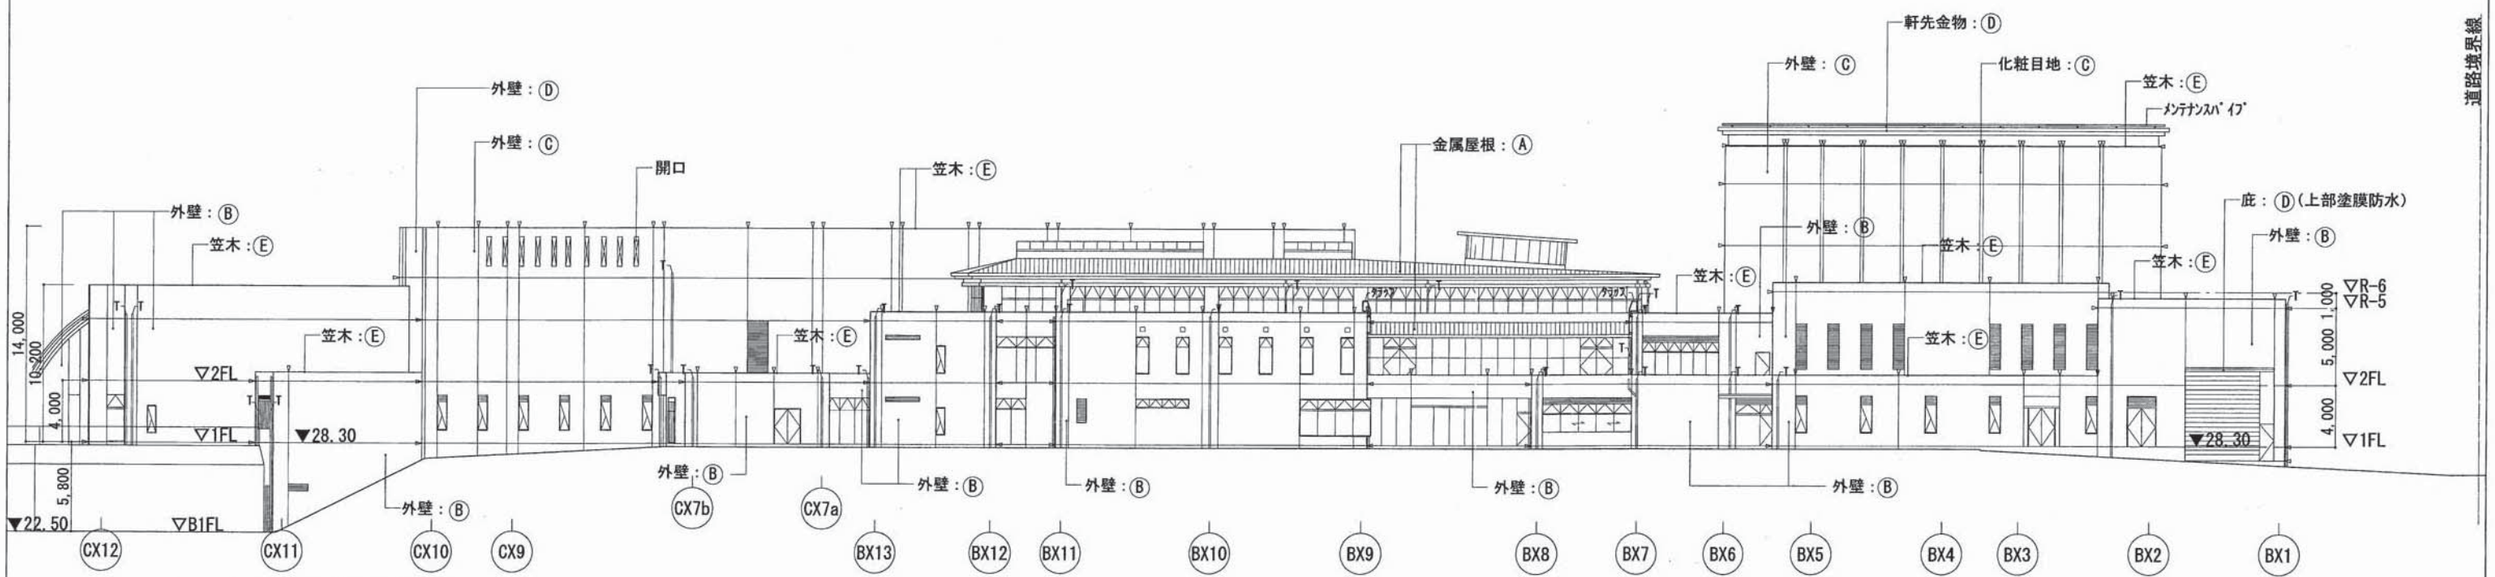

▽ 打継ぎ目地及び亀裂誘発目地を示す.

西側立面図