


大府市上水道配管図

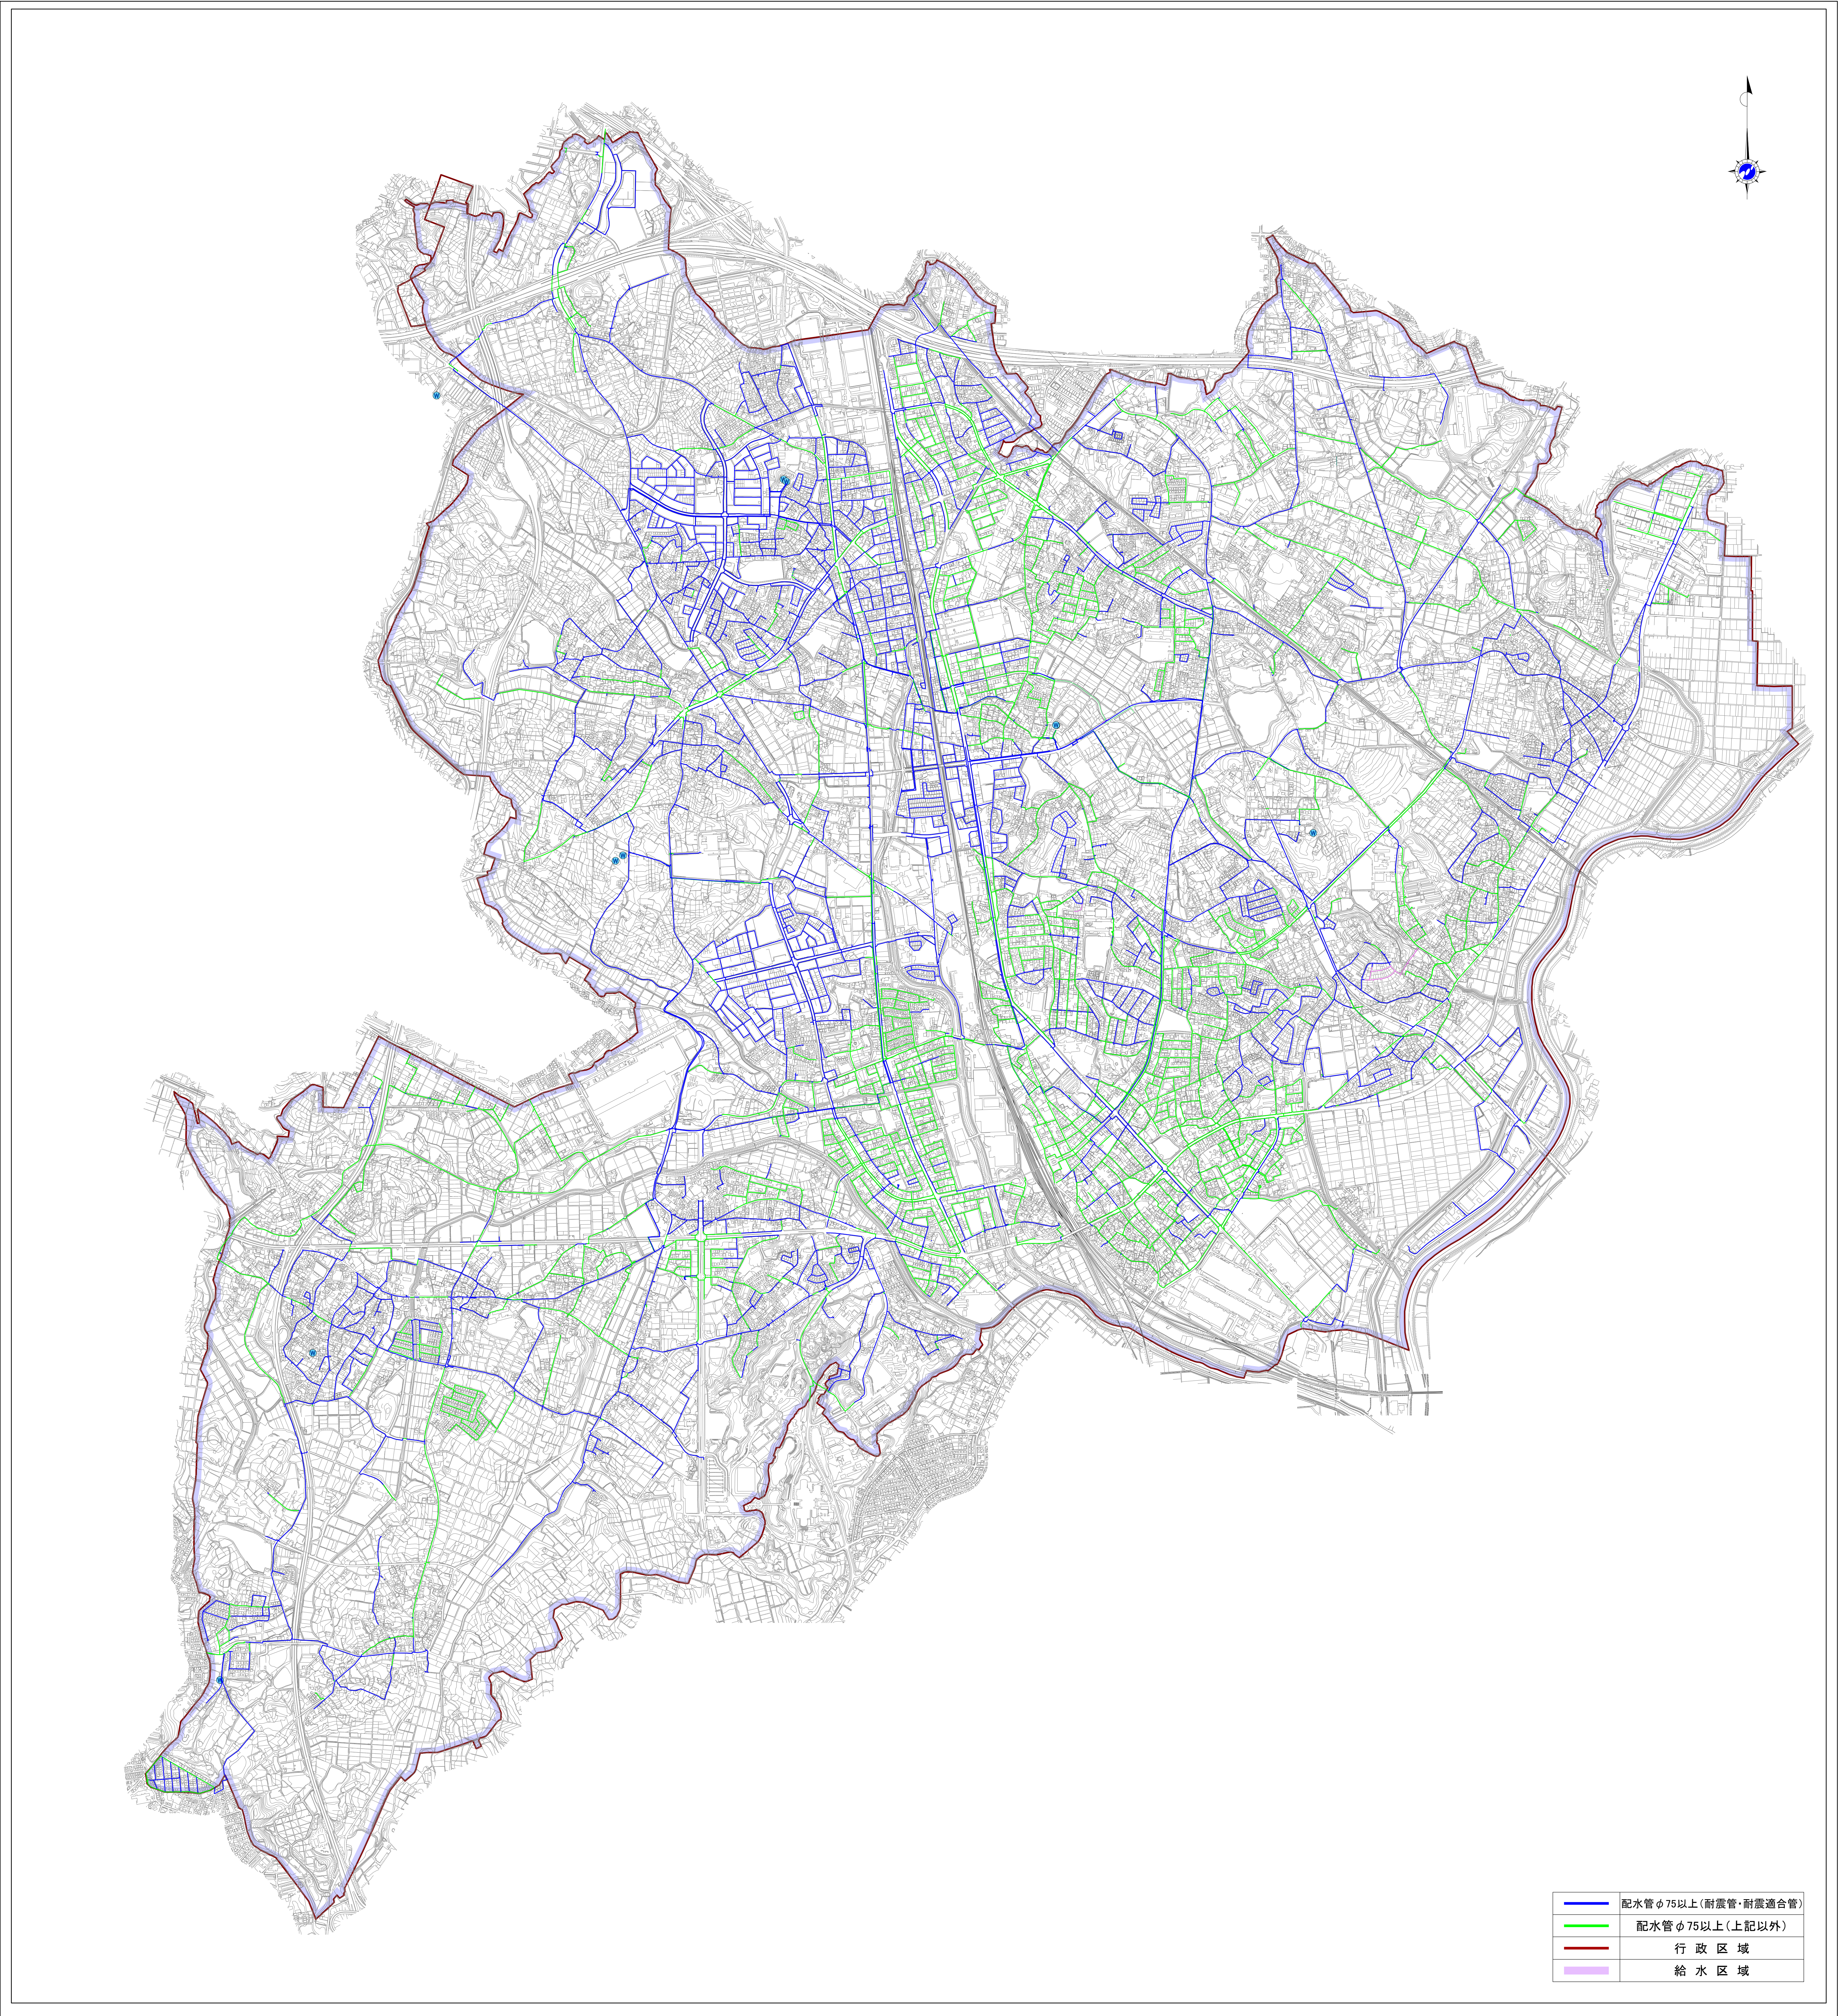

1:10,000

大府市水道事業 令和6年12月 印刷