


知多都市計画区域 大府市都市計画図

(計画道路) 愛知県告示 第71号 令和2年3月6日
 (計画道路) 大府市告示 第137号 平成22年12月24日
 (用途地域) 大府市告示 第140号 令和4年10月7日
 (市街化区域) 愛知県告示 第199号 令和3年3月30日
 (公園) 愛知県告示 第779号 平成22年12月24日
 (公園) 大府市告示 第54号 令和3年3月30日
 (準防火地域) 愛知県告示 第791号 平成22年12月24日
 (準防火地域) 大府市告示 第115号 平成28年10月5日
 (地区計画) 大府市告示 第142号 令和4年10月7日
 (自転車駐車場) 大府市告示 第150号 平成22年12月24日

(3-4-176 橋本間線(橋))
 (3-4-316 大根田王子線)

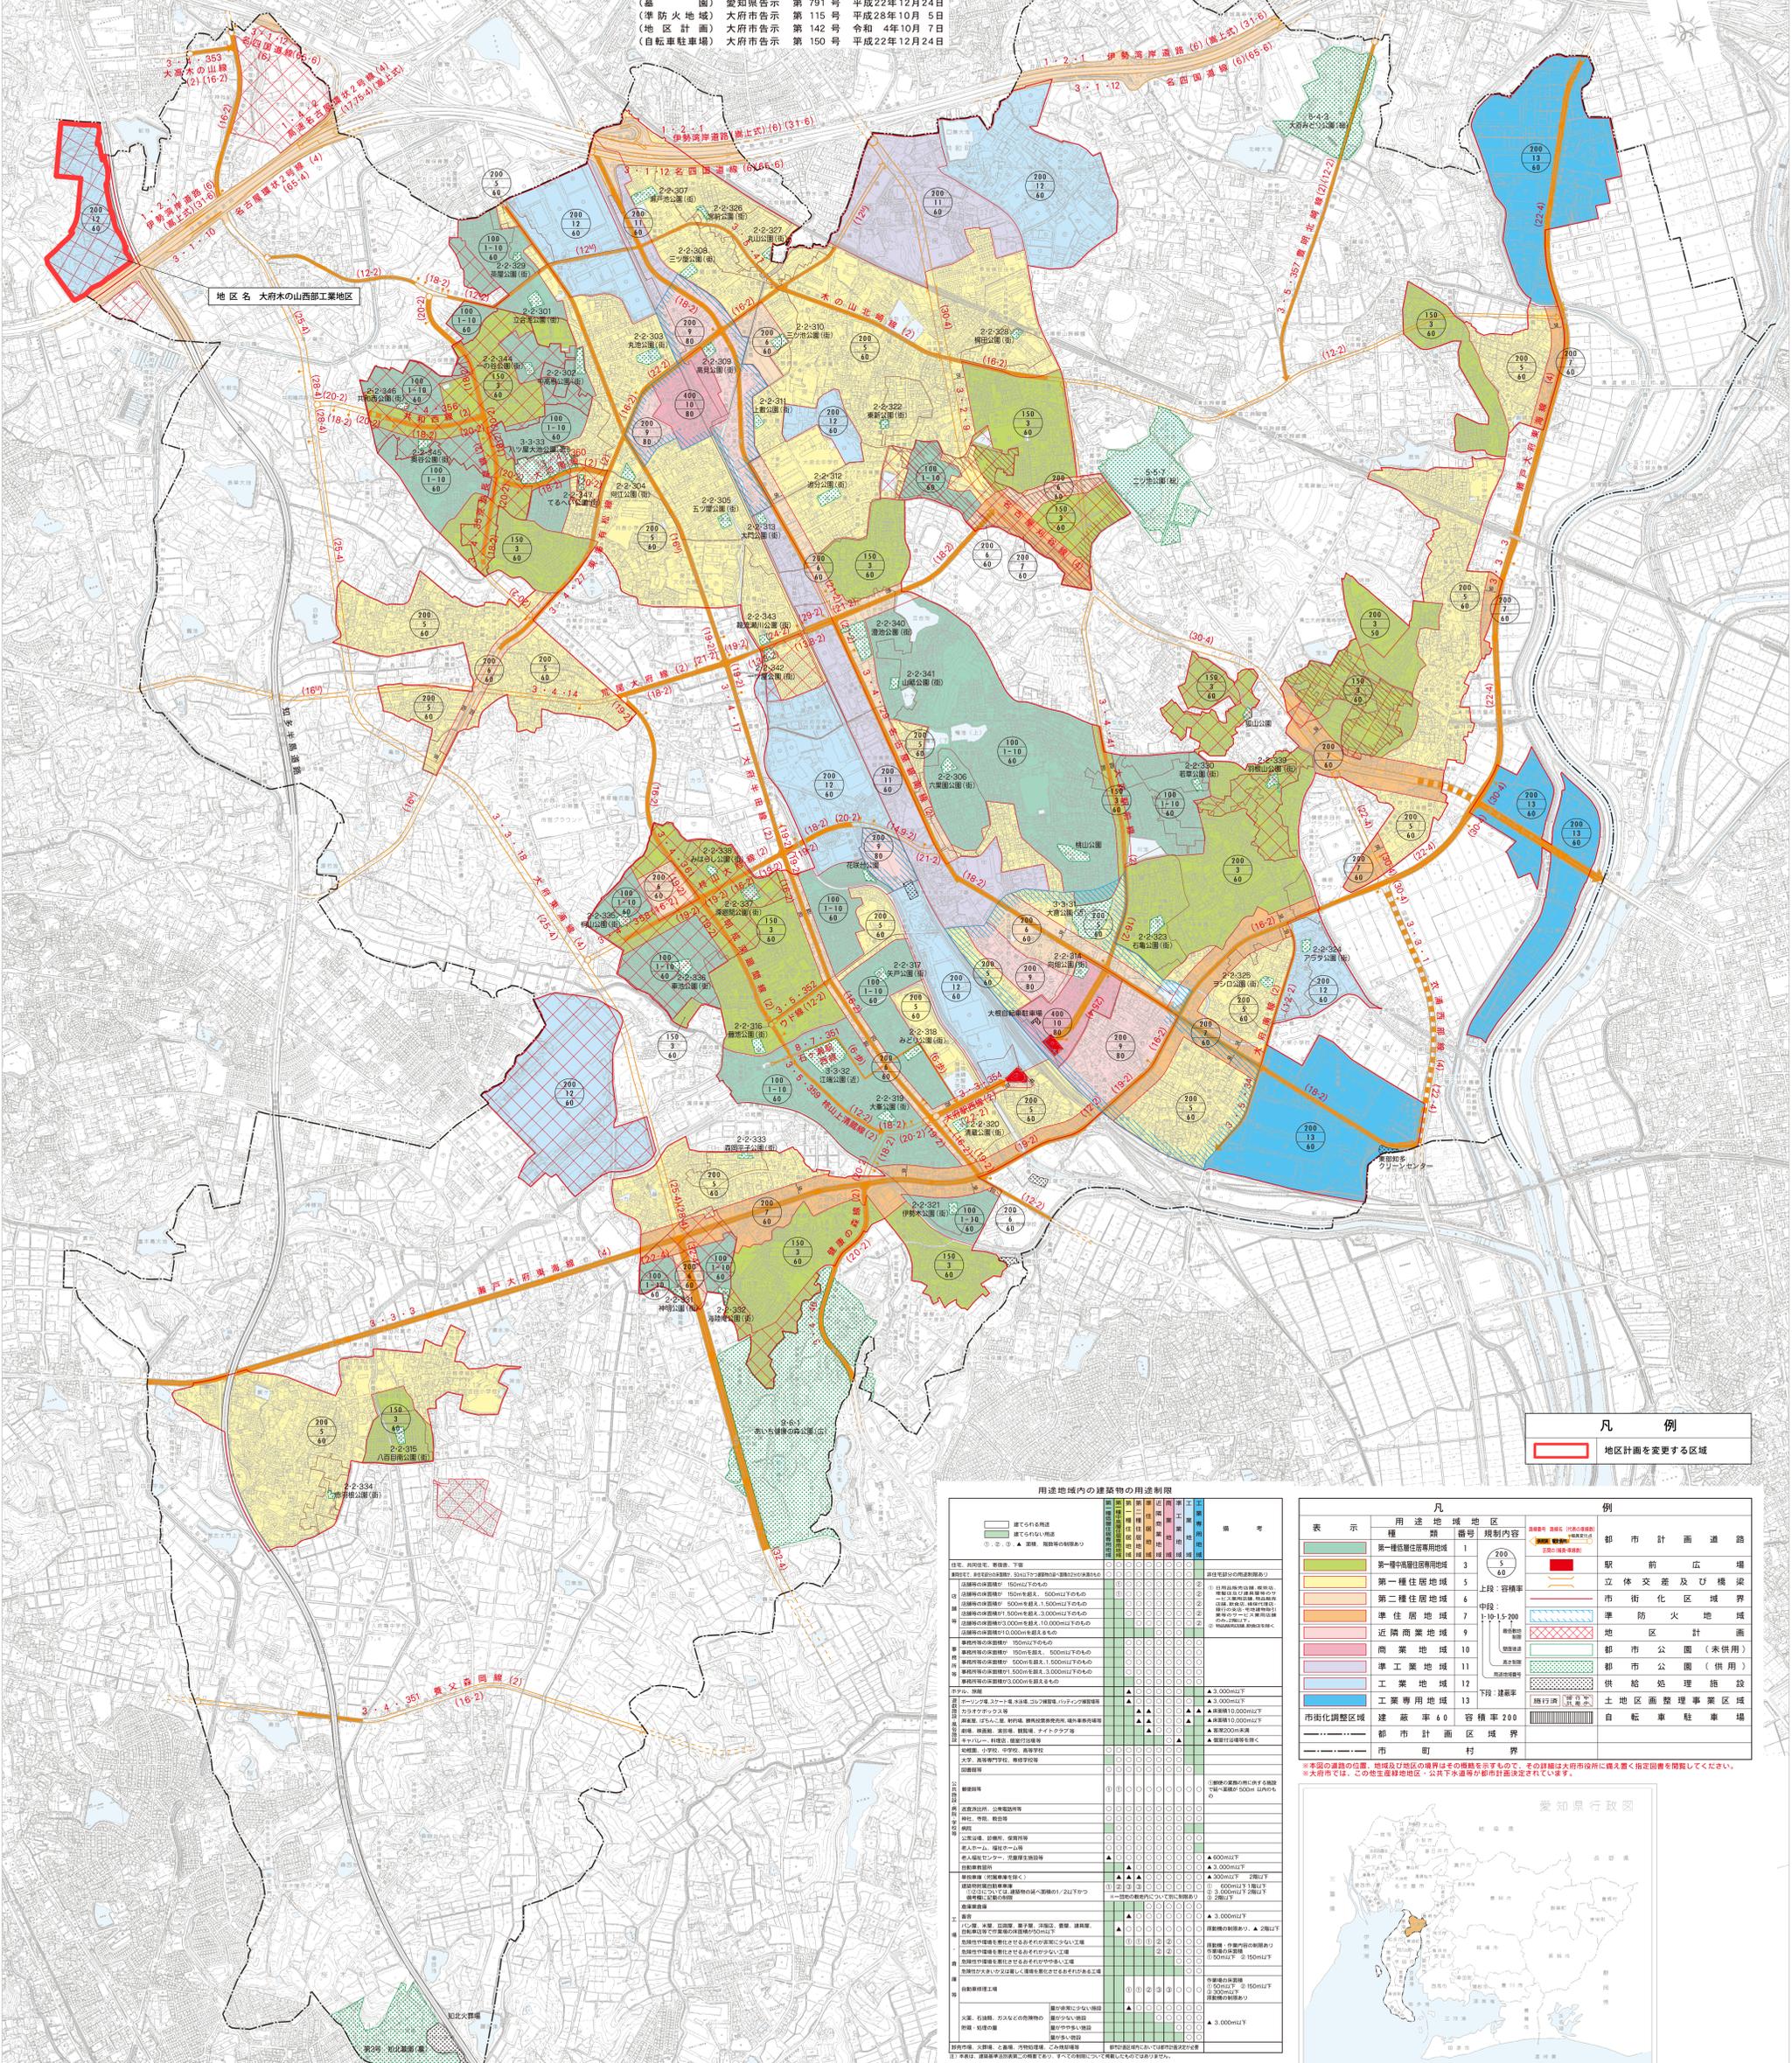

地区名 大府市の山西部工業地区

凡例
 地区計画を変更する区域

用途地域内の建築物の用途制限


凡例


